


Схема предполагаемых к использованию земель или части земельного участка

Объект: газопровод для транспортировки природного газа под давлением до 0,6 МПа включительно
 Местоположение: Пермский край, г. Березники, ул. Челюскинцев, у дома 133а
 Площадь земель или части земельного участка, кв.м: 17
 Категория земель: земли населенных пунктов
 Вид разрешенного использования: для строительства газопровода

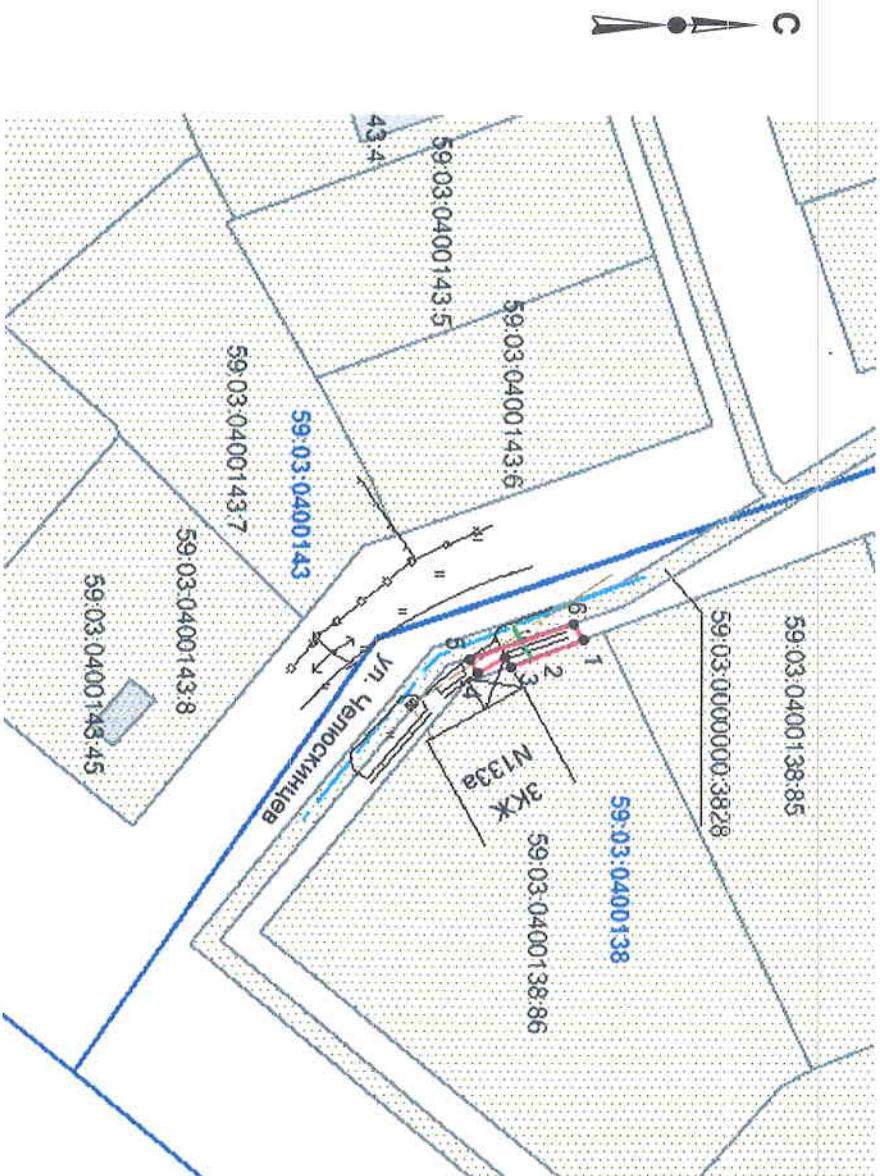

Обозначение характерных точек границ	Координаты, м (МСК-59)	
	X	Y
1	672267,52	2266150,63
2	672260,89	2266153,15
3	672260,38	2266152,25
4	672257,78	2266153,73
5	672257,02	2266152,40
6	672266,66	2266149,11

Масштаб 1:700

Описание границ смежных землепользователей:

- от т.1 до т.2 - граница участка с кадастровым № 59:03:0400138:86
- от т.2 до т.5, т.6 до т.1 - земли общего пользования
- от т.5 до т.6 - граница участка с кадастровым № 59:03:0000000:3828

Условные обозначения:

- граница предполагаемых к использованию земель;
- граница учтенных земельных участков;
- граница кадастрового квартала;
- проектируемый газопровод;
- существующий газопровод;
- обозначение кадастрового квартала;
- кадастровый номер земельного участка;

Заявитель

/Г.А. Покиджина/

Верно

Каталог координат

Система координат: г. Березники

№	X	Y
1	1172.105	10739.477
2	1165.458	10741.952
3	1164.954	10741.048
4	1162.344	10742.511
5	1161.593	10741.176
6	1171.255	10737.951