


Схема предлагаемых к использованию земель или части земельного участка

Объект: газопровод для транспортировки природного газа под давлением до 0,6 Мпа включительно
 Местоположение: Пермский край, г. Березники, ул. Мира №№ 19а, 21, 25; ул. Энгельса №№ 105, 107, 128, 130, 130а; пер. Пригородный №№ 18, 19, 20, 21, 22, 23, 25, 26, 27, 28, 29, 31, 33;
 ул. Кунгурская №№ 23, 28, 29, 31, 33; ул. Челюскинцев №№ 92, 94 (подключение в районе дома №133а по улице Челюскинцев)
 Площадь земель или части земельного участка, кв.м: 20
 Категория земель: земли населенных пунктов

Вид разрешенного использования: для строительства газопровода

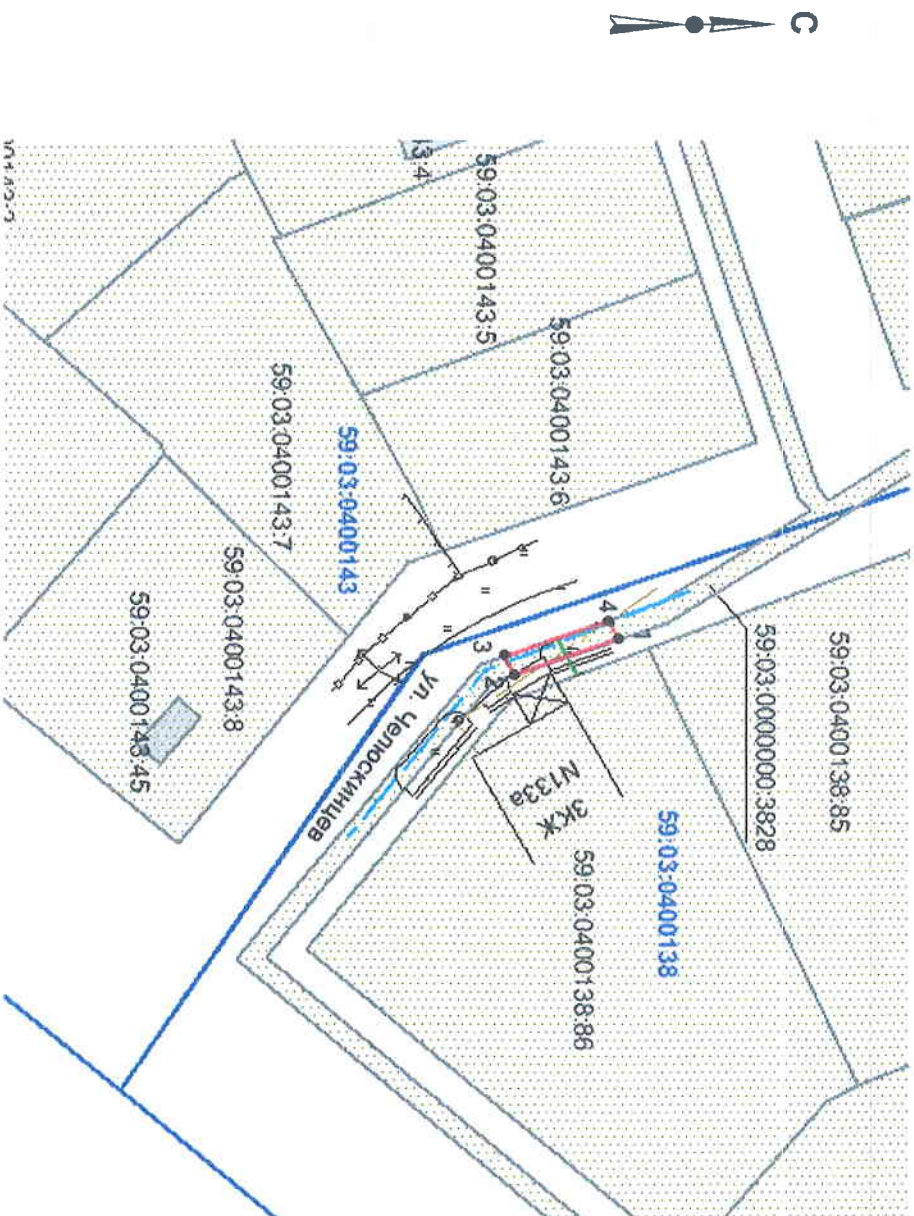

Масштаб 1:700

Обозначение характерных точек границ	Координаты, м (МСК-59)	
	X	Y
1	672266,66	2266149,11
2	672257,02	2266152,40
3	672256,01	2266150,63
4	672265,66	2266147,34

Условные обозначения:

- граница предлагаемых к использованию земель;
- граница учтенных земельных участков;
- граница кадастрового квартала;
- проектируемый газопровод;
- существующий газопровод;
- обозначение кадастрового квартала;
- кадастровый номер земельного участка;

Описание границ смежных землепользователей:

- от т.1 до т.2, т.3 до т.4 - земли общего пользования
- от т.2 до т.3, т.4 до т.1 - граница участка с кадастровым № 59:03:0000000:3828

Заявитель

/Т.А. Покиджина/

Верно

Каталог координат		
Система координат: г. Березники		
№	X	Y
1	1171.255	10737.951
2	1161.593	10741.176
3	1160.595	10739.399
4	1170.267	10736.174