

## Схема предполагаемых к использованию земель или части земельного участка

Объект: газопровод для транспортировки природного газа под давлением до 0,6 МПа включительно

Местоположение: Пермский край, г.Березники, ул. Февральской Революции, в районе дома 11

Площадь земель или части земельного участка, кв.м.: **1624**

Категория земель: земли населённых пунктов

Вид разрешенного использования: для строительства газопровода



Обозначение характерных	Координаты (МСК-59), м	
	X	Y
1	674730,03	2266639,54
2	674730,10	2266649,54
3	674728,64	2266649,56
4	674728,57	2266639,55
5	674723,57	2266639,58
6	674723,64	2266649,58
7	674718,33	2266649,65
8	674718,28	2266647,48
9	674663,13	2266647,19
10	674646,60	2266647,34
11	674626,02	2266647,37
12	674606,89	2266647,06
13	674587,36	2266646,73
14	674574,60	2266646,59
15	674574,58	2266647,13
16	674565,49	2266647,12
17	674565,35	2266648,08
18	674550,24	2266648,18
19	674550,03	2266637,07
20	674560,03	2266637,01
21	674560,06	2266638,43
22	674588,08	2266637,88
23	674628,44	2266638,31
24	674663,08	2266637,85
25	674706,71	2266637,67
26	674713,66	2266639,64

### Описание границ смежных землепользователей:


- от т.1 до т.2 земельный участок с кадастровым номером 59:03:0400056:15
- от т.2 до т.3
- от т.4 до т.1 земли общего пользования
- от т.6 до т.19
- от т.20 до т.5
- от т.3 до т.4 земельный участок с кадастровым номером 59:03:0000000:3902
- от т.5 до т.6
- от т.19 до т.20 земельный участок с кадастровым номером 59:03:0400058:18


### Условные обозначения:

- граница предполагаемых к использованию земель
- граница учтенных земельных участков
- граница кадастрового квартала
- проектируемый газопровод
- существующий газопровод

59:03:0400058:18 кадастровый номер земельного участка

59:03:0400058 номер кадастрового квартала

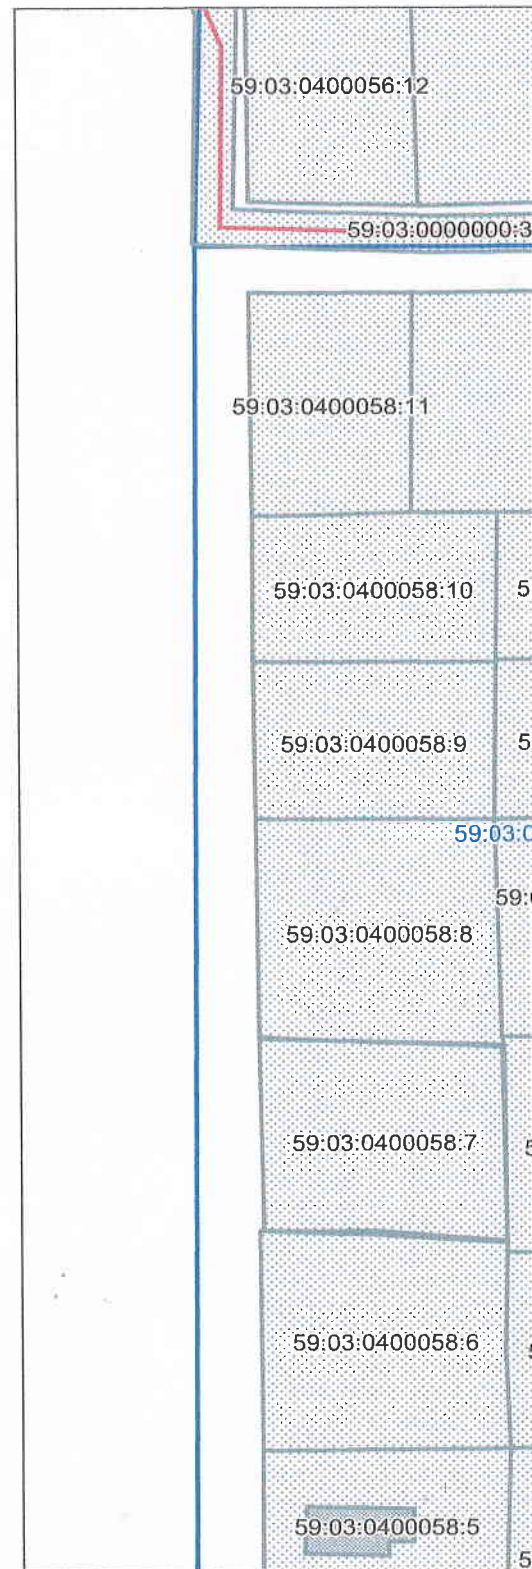

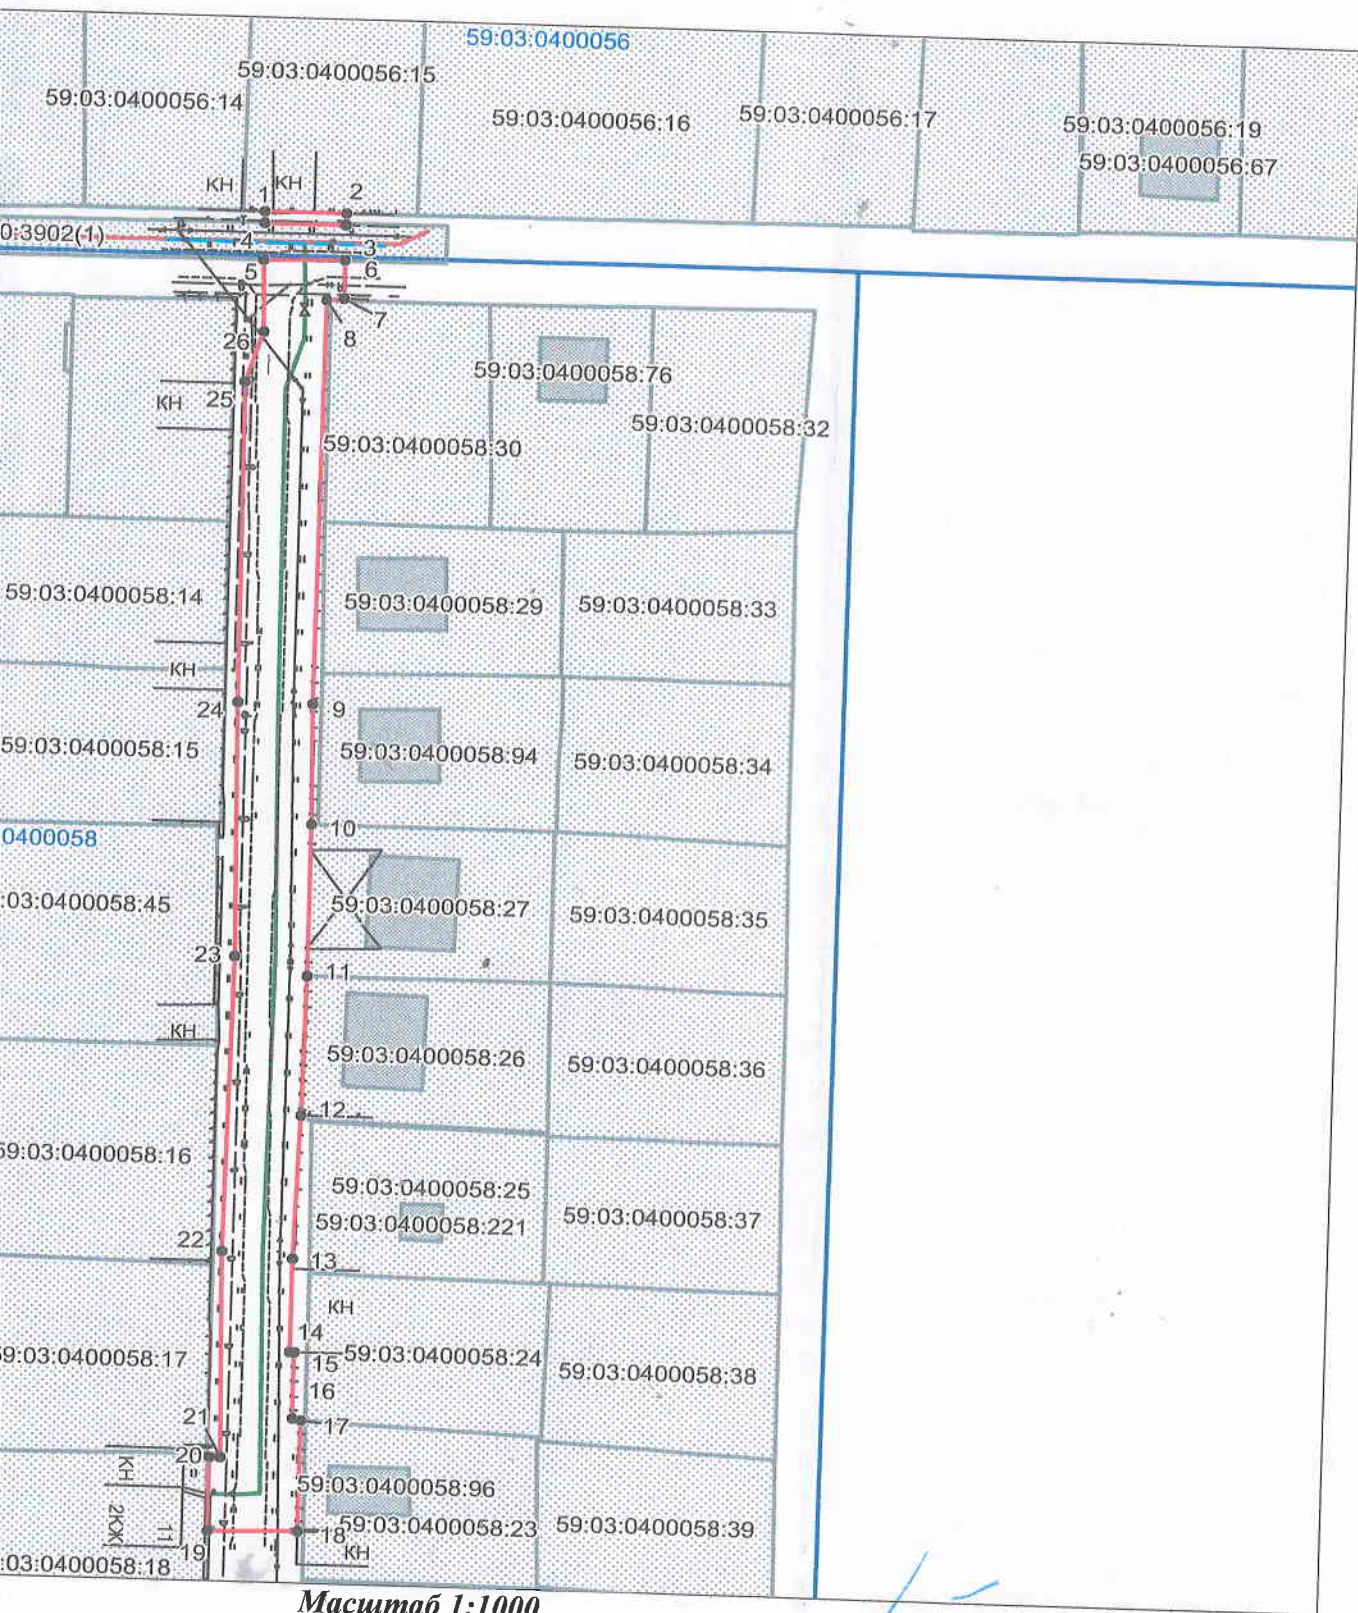

Масштаб 1:1000

Заявитель \_\_\_\_\_ /Т.А. Покидкина/

Верно

	МСК-59		Березники	
1	674730.03	2266639,54	3631,25	11245,02
2	674730.10	2266649,54	3631,25	11255,02
3	674728.64	2266649,56	3629,79	11255,03
4	674728.57	2266639,55	3629,79	11245,02
5	674723.57	2266639,58	3624,79	11245,02
6	674723.64	2266649,58	3624,79	11255,02
7	674718.33	2266649,65	3619,48	11255,05
8	674718.28	2266647,48	3619,44	11252,88
9	674663.13	2266647,19	3564,30	11252,22
10	674646.60	2266647,34	3547,77	11252,26
11	674626.02	2266647,37	3527,19	11252,15
12	674606.89	2266647,06	3508,06	11251,71
13	674587.36	2266646,73	3488,53	11251,25
14	674574.60	2266646,59	3475,77	11251,02
15	674574,58	2266647,13	3475,75	11251,56
16	674565.49	2266647,12	3466,66	11251,49
17	674565.35	2266648,08	3466,51	11252,45
18	674550.24	2266648,18	3451,40	11252,45
19	674550.03	2266637,07	3451,27	11241,34
20	674560.03	2266637,01	3461,27	11241,34
21	674560.06	2266638,43	3461,29	11242,76
22	674588,08	2266637,88	3489,31	11242,40
23	674628,44	2266638,31	3529,67	11243,11
24	674663,08	2266637,85	3564,31	11242,88
25	674706,71	2266637,67	3607,94	11243,00
26	674713,66	2266639,64	3614,88	11245,01

	МСК-59		Березники	
1	674730.03	2266639,54	3631,25	11245,02
2	674730.10	2266649,54	3631,25	11255,02
3	674728.64	2266649,56	3629,79	11255,03
4	674728.57	2266639,55	3629,79	11245,02
5	674723.57	2266639,58	3624,79	11245,02
6	674723.64	2266649,58	3624,79	11255,02
7	674718.33	2266649,65	3619,48	11255,05
8	674718.28	2266647,48	3619,44	11252,88
9	674663.13	2266647,19	3564,30	11252,22
10	674646.60	2266647,34	3547,77	11252,26
11	674626.02	2266647,37	3527,19	11252,15
12	674606.89	2266647,06	3508,06	11251,71
13	674587.36	2266646,73	3488,53	11251,25
14	674574.60	2266646,59	3475,77	11251,02
15	674574.58	2266647,13	3475,75	11251,56
16	674565.49	2266647,12	3466,66	11251,49
17	674565.35	2266648,08	3466,51	11252,45
18	674550.24	2266648,18	3451,40	11252,45
19	674550.03	2266637,07	3451,27	11241,34
20	674560.03	2266637,01	3461,27	11241,34
21	674560.06	2266638,43	3461,29	11242,76
22	674588,08	2266637,88	3489,31	11242,40
23	674628,44	2266638,31	3529,67	11243,11
24	674663,08	2266637,85	3564,31	11242,88
25	674706,71	2266637,67	3607,94	11243,00
26	674713,66	2266639,64	3614,88	11245,01