

Схема предполагаемых к использованию земель или части земельного участка

Объект: газопровод для транспортировки природного газа под давлением до 0.6 Мпа включительно

Местоположение: Пермский край, г.Березники (подключение в районе дома 11 по ул. Февральской Революции)

Площадь земель или части земельного участка, кв.м.: **50**


Категория земель: земли населённых пунктов

Вид разрешенного использования: для строительства газопровода

Обозначение характерных точек границ	Координаты (МСК-59), м	
	X	Y
1	674728,57	2266639,55
2	674728,64	2266649,56
3	674723,64	2266649,58
4	674723,57	2266639,58

Описание границ смежных землепользователей:

от т.1 до т.2 земли общего пользования
от т.3 до т.4
от т.2 до т.3 земельный участок с кадастровым номером
от т.4 до т.1 59:03:0000000:3902

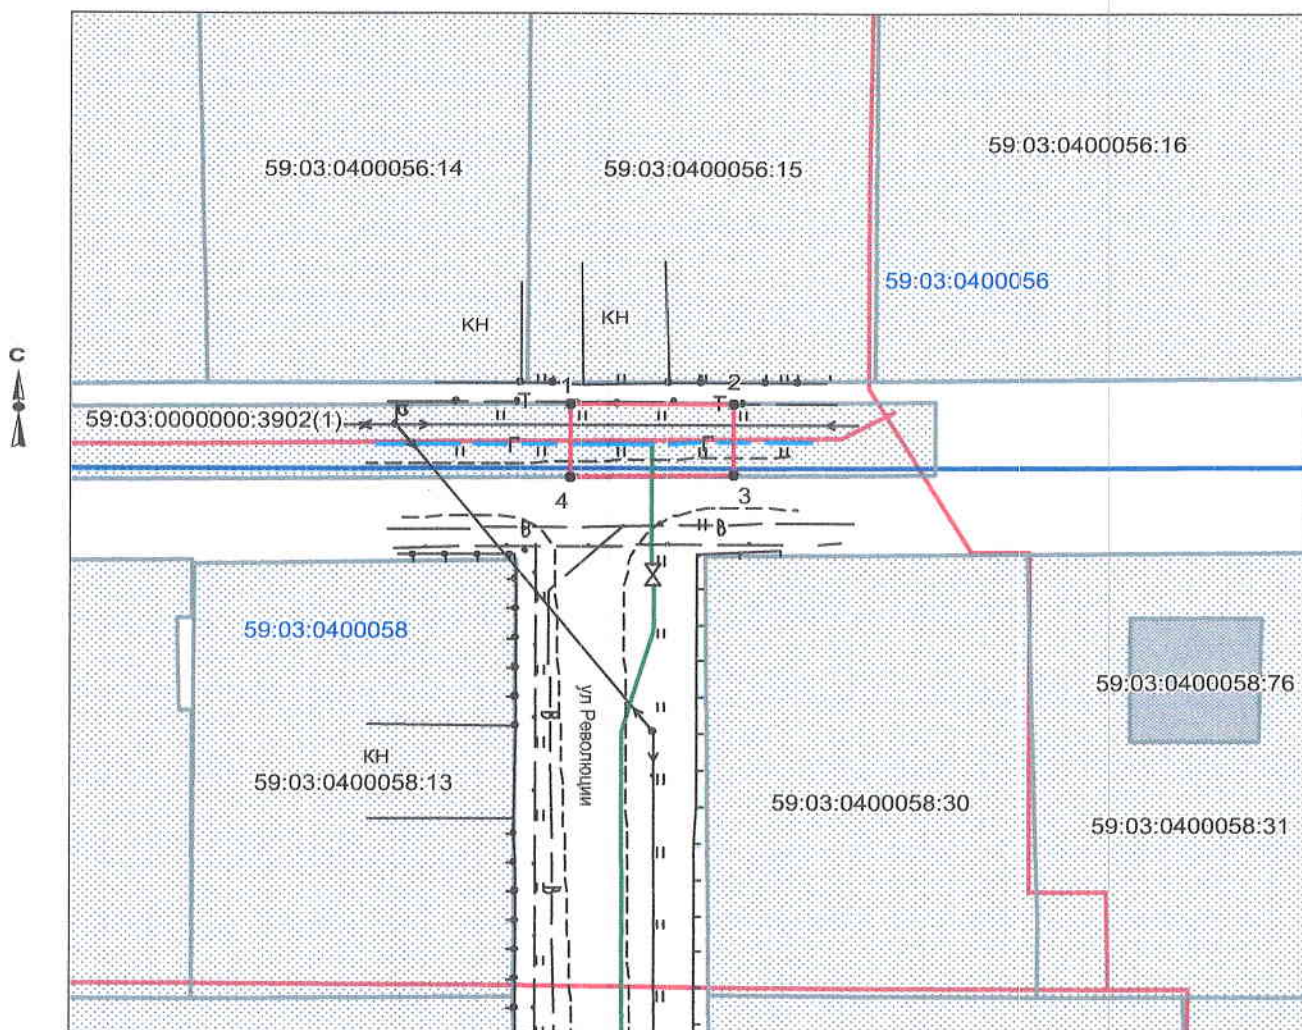

Масштаб 1:500

Условные обозначения:

- граница предполагаемых к использованию земель
- граница учтенных земельных участков
- граница кадастрового квартала
- проектируемый газопровод
- существующий газопровод
- 59:03:0400058:18 кадастровый номер земельного участка
- 59:03:0400058 номер кадастрового квартала

заявитель _____ / Г.А. Покидкина /

Верно

	МСК-59		Березники	
1	674728.57	2266639,55	3629,788	11245,023
2	674728.64	2266649,56	3629.79	11255,033
3	674723.64	2266649,58	3624,79	11255,019
4	674723.57	2266639,58	3624.788	11245,019