

Схема предполагаемых к использованию земель или части земельного участка


Объект: "Сеть газораспределения низкого давления от ул. Парижской Коммуны, по ул. Хользунова до границ земельных участков по ул. Крупской 1, 3, 4, 5, 6, 7, 10, ул. Суворова 75, 79, 81, ул. 8 Марта 9".

Местоположение: Пермский край, г. Березники

Площадь земельного участка: 4208 кв.м.

Категория земель: Земли населенных пунктов

Вид разрешенного использования земельного участка: отсутствует

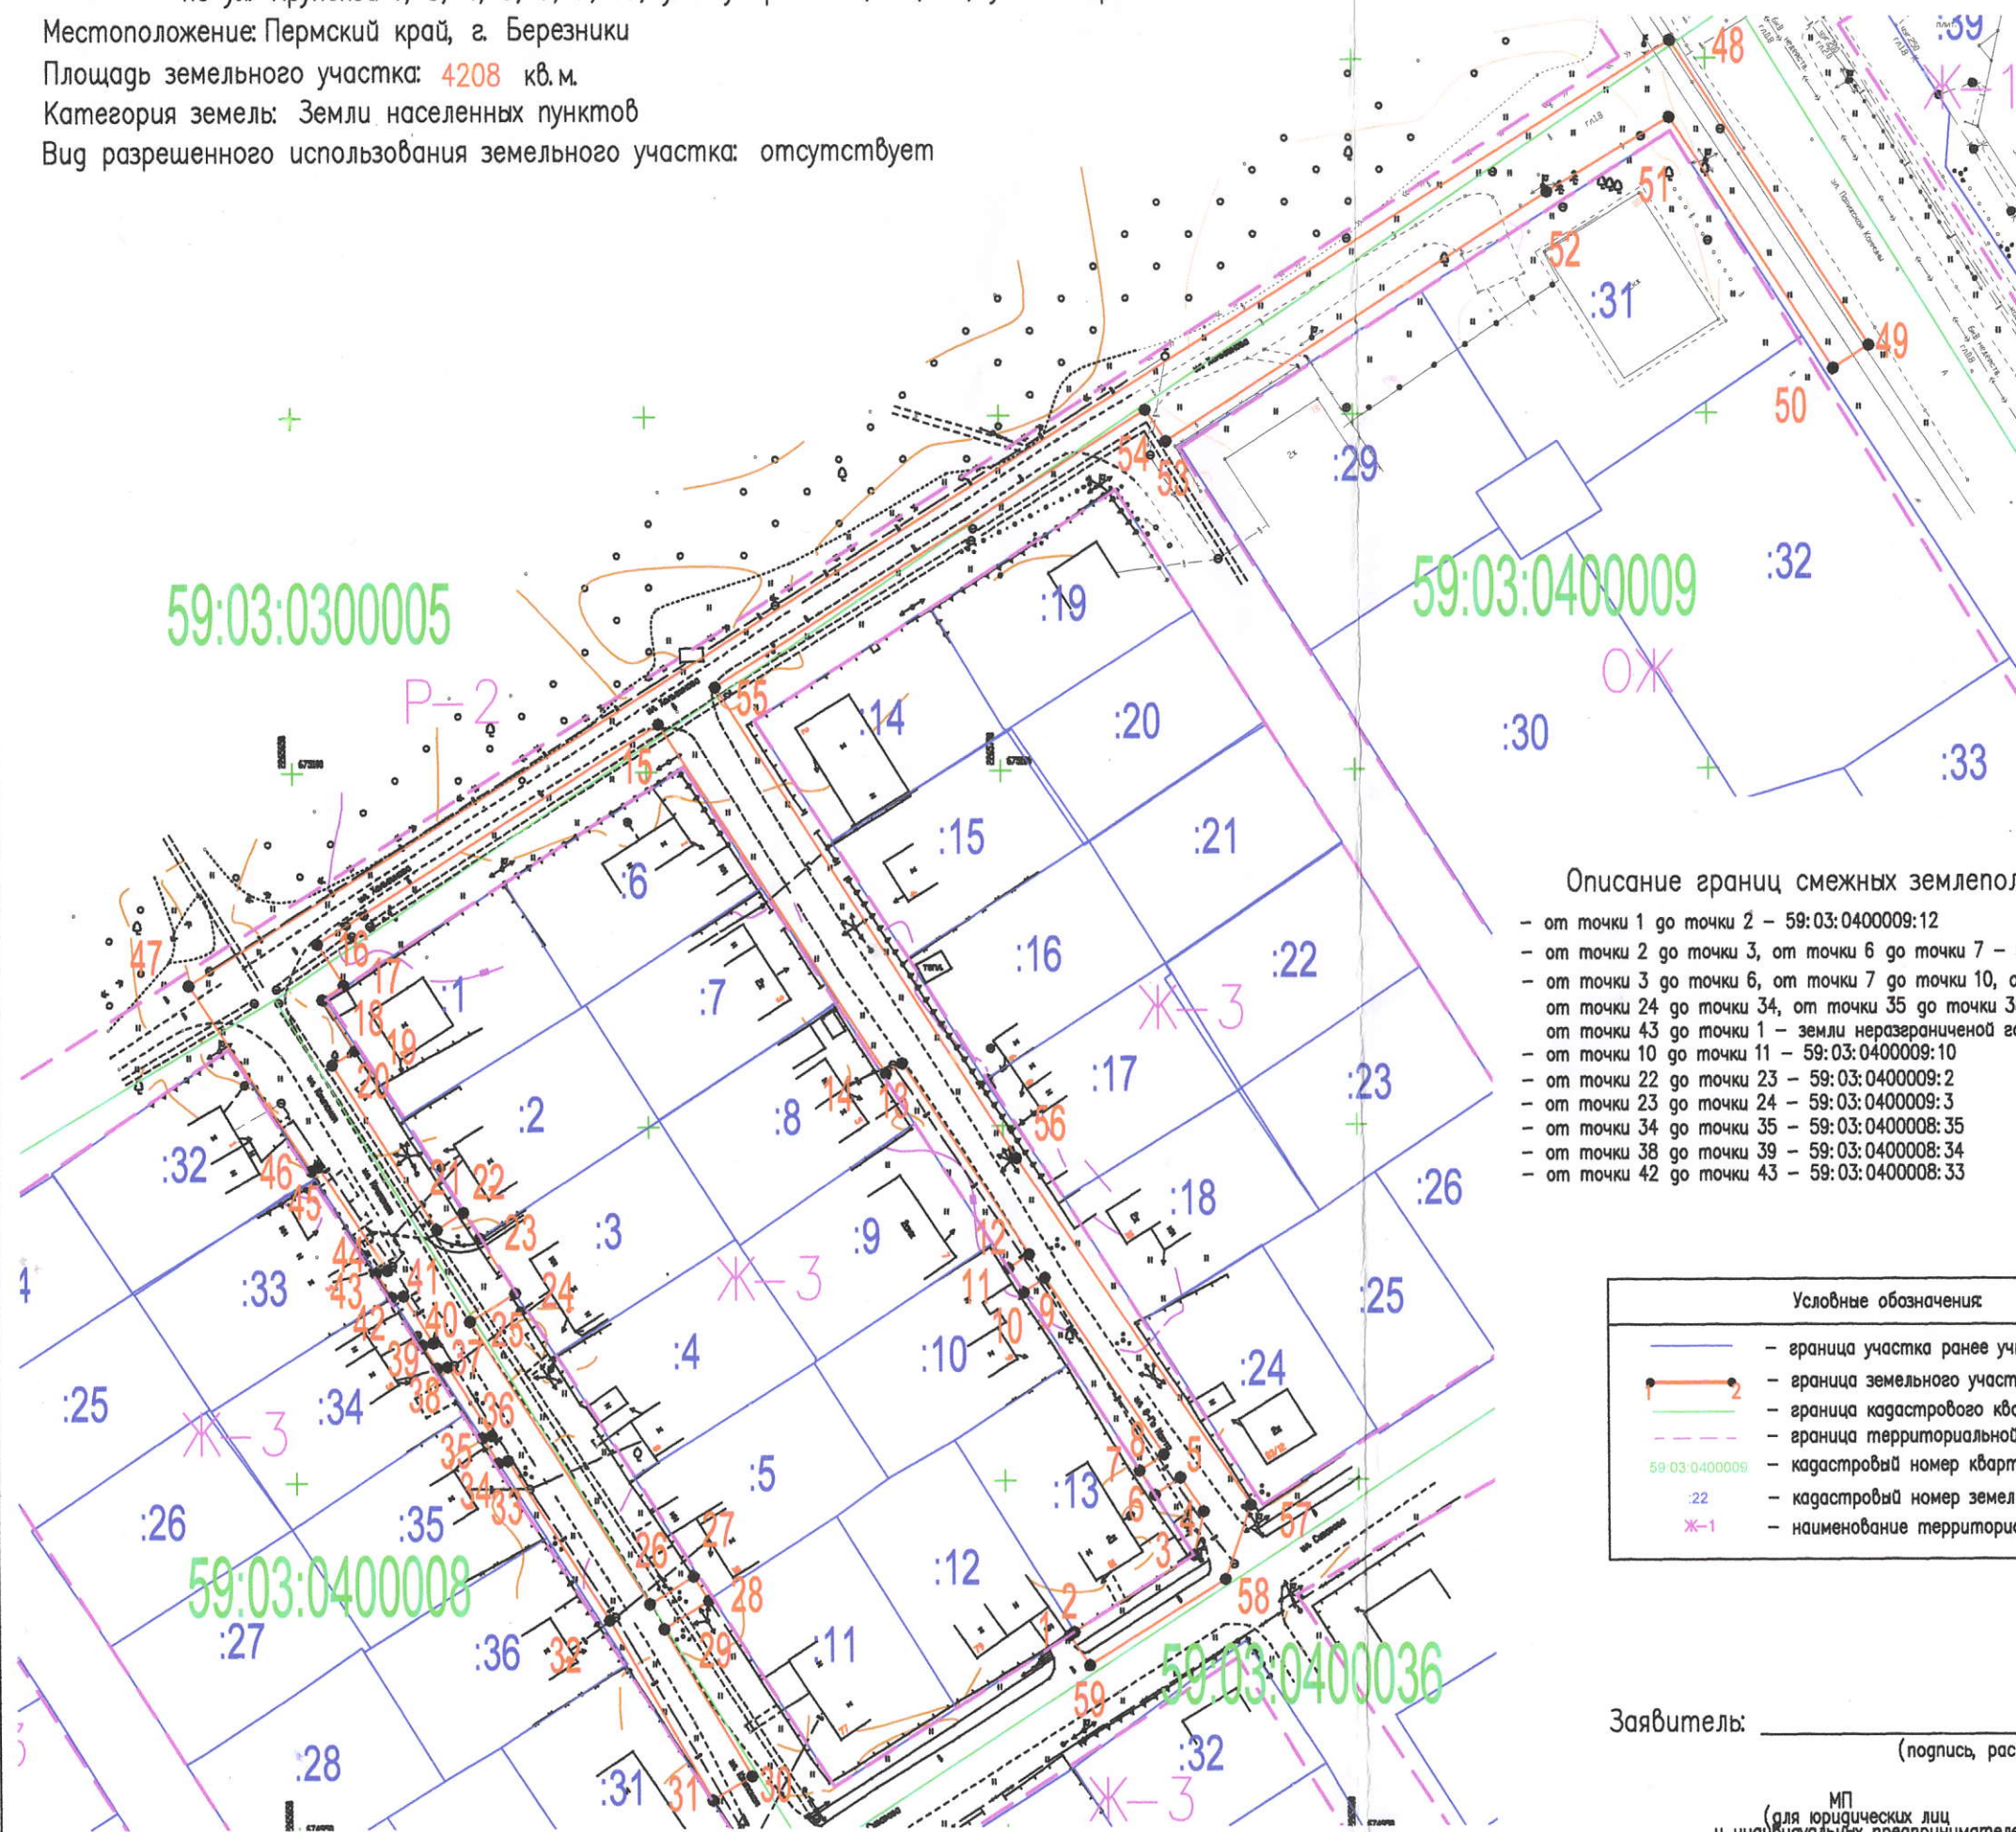

Описание границ смежных землепользователей ЗУ:

- от точки 1 до точки 2 - 59:03:0400009:12
- от точки 2 до точки 3, от точки 6 до точки 7 - 59:03:0400009:12
- от точки 3 до точки 6, от точки 7 до точки 10, от точки 11 до точки 21, от точки 24 до точки 34, от точки 35 до точки 38, от точки 39 до точки 42, от точки 43 до точки 1 - земли неразграниченной государственной собственности;
- от точки 10 до точки 11 - 59:03:0400009:10
- от точки 22 до точки 23 - 59:03:0400009:2
- от точки 23 до точки 24 - 59:03:0400009:3
- от точки 34 до точки 35 - 59:03:0400008:35
- от точки 38 до точки 39 - 59:03:0400008:33
- от точки 42 до точки 43 - 59:03:0400008:33

Условные обозначения	
	- граница участка ранее учтенного в ЕГРН
	- граница земельного участка
	- граница кадастрового квартала
	- граница территориальной зоны
	- кадастровый номер квартала
	- кадастровый номер земельного участка
	- наименование территориальной зоны

Заявитель: _____
(подпись, расшифровка подписи)

МП
(для юридических лиц
и индивидуальных предпринимателей)

Масштаб 1:1000

Условный номер земельного участка		
Площадь земельного участка 4208 м ²		
Обозначение характерных точек границ	Координаты	
	№	Y
1	674978.19	2265758.92
2	674978.66	2265759.66
3	674989.45	2265776.62
4	674995.61	2265778.01
5	675000.33	2265774.74
6	674997.95	2265771.16
7	675001.31	2265769.01
8	675003.62	2265772.45
9	675028.56	2265755.77
10	675026.57	2265752.8
11	675029.94	2265750.64
12	675031.9	2265753.58
13	675058.88	2265735.86
14	675057.42	2265733.58
15	675106.77	2265701.74
16	675075.99	2265653.37
17	675070.2	2265657.05
18	675068.17	2265654.06
19	675060.97	2265658.59
20	675058.93	2265655.36
21	675035.71	2265670.04
22	675038.08	2265673.78
23	675034.44	2265676.11
24	675026.72	2265681.05
25	675022.71	2265674.64
26	674982.8	2265699.73
27	674986.68	2265705.93
28	674983.29	2265708.05
29	674979.33	2265701.73
30	674958.54	2265713.97
31	674955.21	2265708.41
32	674980.56	2265694.05
33	675003.12	2265679.87
34	675002.81	2265678.53
35	675006.39	2265676.24
36	675006.7	2265677.62
37	675016.5	2265671.41
38	675016.17	2265669.99
39	675019.41	2265667.91
40	675019.74	2265669.42
41	675026.42	2265665.24
42	675026.24	2265663.54
43	675029.64	2265661.37
44	675030.01	2265663.01
45	675044.62	2265653.28
46	675044.06	2265652.33
47	675070.22	2265635.23
48	675202.55	2265844.98
49	675159.54	2265872.95
50	675156.27	2265867.92
51	675191.7	2265844.87
52	675181.27	2265827.6
53	675146.33	2265773.66
54	675150.79	2265770.73
55	675111.94	2265709.77
56	675045.47	2265751.84
57	674996.52	2265784.68
58	674986	2265781.01
59	674973.97	2265761.77
1	674978.19	2265758.92