

ЧЗУ 1, ЧЗУ 2 ОТКАЗЫ

# СХЕМА ПРЕДПОЛАГАЕМЫХ К ИСПОЛЬЗОВАНИЮ ЗЕМЕЛЬ ИЛИ ЧАСТИ ЗЕМЕЛЬНОГО УЧАСТКА

(к решению о размещении объектов на землях или земельных участках, находящихся в муниципальной собственности)

**Объект:** строительство водопроводной В1 и канализационной К1 сети к комплексу многоквартирных жилых домов, расположенных по адресу: улица Уральских Танкистов, в районе дома №6

**Кадастровый квартал:** 59:03:0400046

**Местоположение ЗУ1, ЧЗУ1:** Пермский край, г. Березники, в районе улицы Юбилейная, 21

**Местоположение ЗУ2, ЧЗУ2:** Пермский край, г. Березники, в районе улицы Юбилейная, 23

**Площадь земельных участков:** ЗУ1 - 38 кв.м, ЗУ2 - 29 кв.м.


**Площадь части земельного участка 59:03:0400046:3 ЧЗУ1 - 560 кв.м, части земельного участка 59:03:0400046:4 ЧЗУ2 - 85 кв.м.**

**Категория земель:** земли населенных пунктов

**Вид разрешенного использования:** для объектов жилой застройки

**Цель использования земельных участков:** строительство водопровода (ЗУ1, ЧЗУ1) и канализации (ЗУ2, ЧЗУ2)

**Масштаб 1:600** (в 1 см 6 метров)

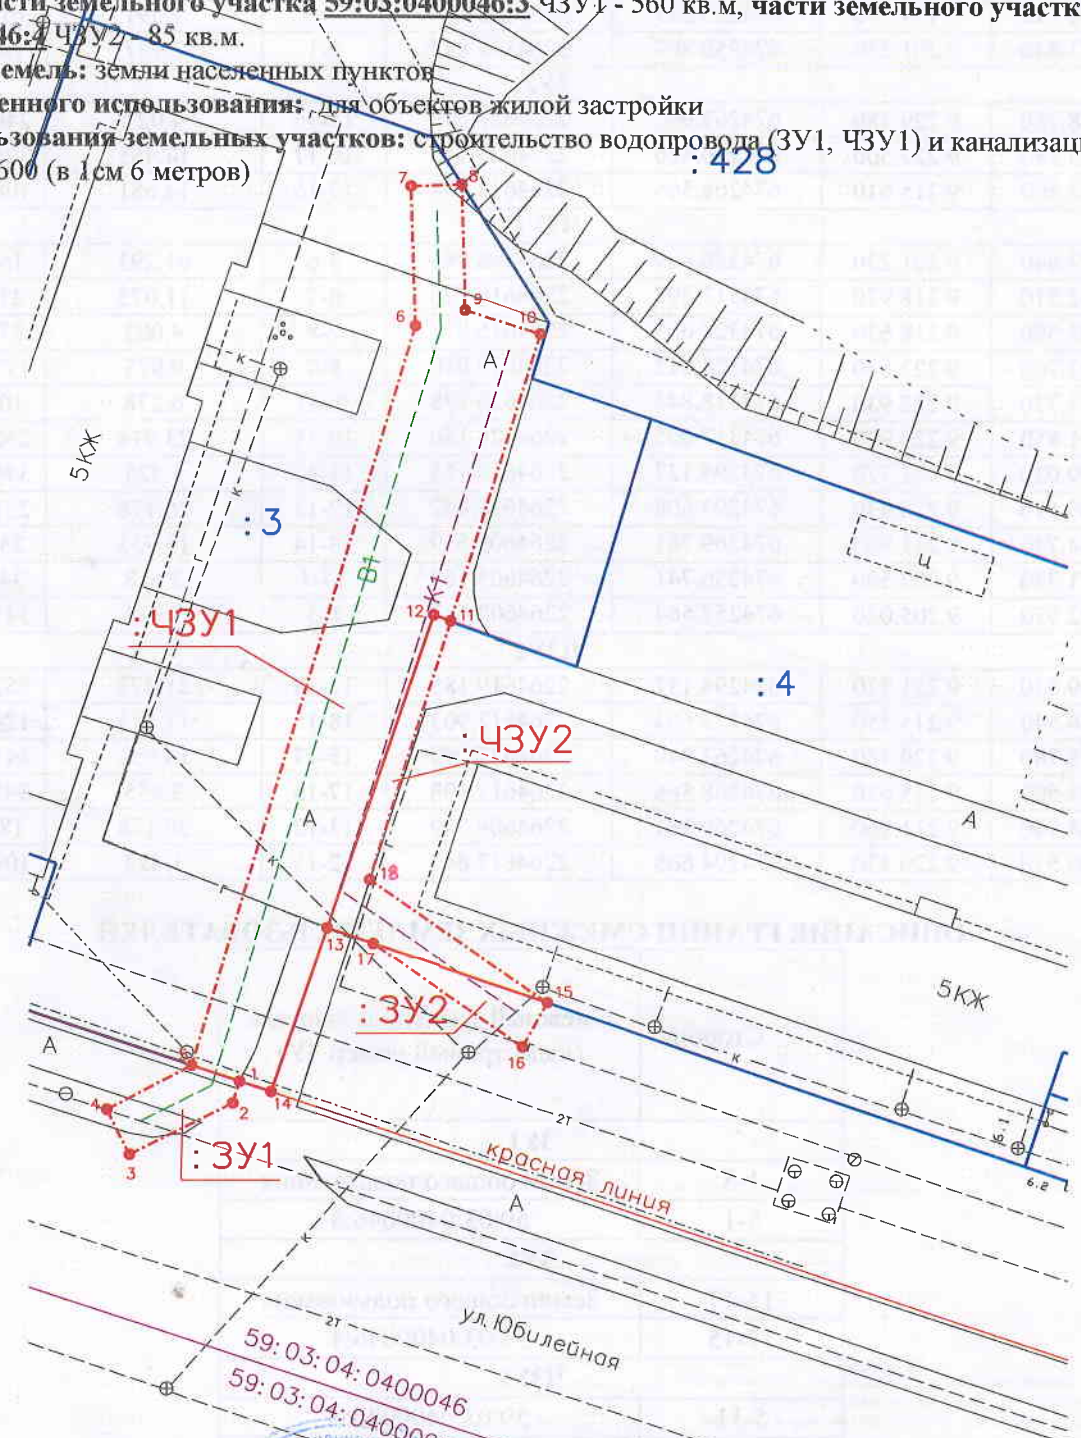

Изготовлено:  
ООО «Березниковское кадастровое бюро»

Генеральный директор  
В.В. Макухин

12 марта 2019 год

**ЗАЯВИТЕЛЬ:**  
ООО «БВК»





### КАТАЛОГ КООРДИНАТ ПОВОРОТНЫХ ТОЧЕК

№ точки	Система координат г.Березники		Координаты МСК 59		Сторона	Гор.проложение	Дирекционный угол
	метры	метры	метры	метры			
<b>ЗУ1</b>							
1	3 172.570	9 205.020	674257.564	2264602.682	1-2	1.826	253°50'18.42736"
2	3 170.820	9 204.500	674255.811	2264602.174	2-3	9.159	206°50'25.93782"
3	3 166.740	9 196.300	674251.676	2264594.001	3-4	3.994	297°0'59.77779"
4	3 170.310	9 194.510	674255.233	2264592.187	4-5	7.591	61°53'59.16525"
5	3 173.840	9 201.230	674258.809	2264598.883	5-1	3.997	108°8'17.56923"
<b>ЗУ2</b>							
15	3 178.780	9 229.480	674263.940	2264627.099	15-16	4.021	240°53'23.75472"
16	3 175.280	9 227.500	674260.426	2264625.143	16-17	14.455	325°43'47.43661"
17	3 183.500	9 215.610	674268.566	2264613.198	17-15	14.651	108°24'22.28612"
<b>ЧЗУ1</b>							
5	3 173.840	9 201.230	674258.809	2264598.883	5-6	61.293	16°26'10.69745"
6	3 232.510	9 218.970	674317.597	2264616.226	6-7	11.075	272°8'47.77515"
7	3 243.580	9 218.630	674328.665	2264615.811	7-8	4.002	87°53'39.28762"
8	3 243.700	9 222.630	674328.812	2264619.810	8-9	9.975	177°53'20.68527"
9	3 233.730	9 222.930	674318.844	2264620.178	9-10	6.278	107°2'14.65942"
10	3 231.850	9 228.920	674317.005	2264626.180	10-11	23.914	252°59'25.76917"
11	3 209.030	9 221.770	674294.137	2264619.185	11-12	1.423	340°40'45.89576"
12	3 209.510	9 220.430	674294.608	2264617.842	12-13	26.178	251°30'34.13118"
13	3 184.740	9 211.960	674269.781	2264609.539	13-14	13.753	251°27'54.0021"
14	3 171.730	9 207.500	674256.741	2264605.167	14-1	2.618	341°40'32.3581"
1	3 172.570	9 205.020	674257.564	2264602.682	1-5	3.997	341°51'42.43077"
<b>ЧЗУ2</b>							
11	3 209.030	9 221.770	674294.137	2264619.185	11-18	21.472	252°59'25.40486"
18	3 188.540	9 215.350	674273.604	2264612.903	18-15	17.173	124°14'47.64152"
15	3 178.780	9 229.480	674263.940	2264627.099	15-17	14.651	341°35'37.71388"
17	3 183.500	9 215.610	674268.566	2264613.198	17-13	3.855	341°37'24.35583"
13	3 184.740	9 211.960	674269.781	2264609.539	13-12	26.178	18°29'25.86882"
12	3 209.510	9 220.430	674294.608	2264617.842	12-11	1.423	109°19'14.10424"

### ОПИСАНИЕ ГРАНИЦ СМЕЖНЫХ ЗЕМЛЕПОЛЬЗОВАТЕЛЕЙ

Сторона	Смежный землепользователь (кадастровый номер ЗУ)
<b>ЗУ1</b>	
1-5	Земли общего пользования
5-1	59:03:0400046:3
<b>ЗУ2</b>	
15-17	Земли общего пользования
17-15	59:03:0400046:4
<b>ЧЗУ1</b>	
5-11	59:03:0400046:3
11-13	59:03:0400046:4
13-5	Земли общего пользования
<b>ЧЗУ2</b>	
11-15	59:03:0400046:4
15-13	Земли общего пользования
13-11	59:03:0400046:3

ООО «Березниковское кадастровое бюро»  
 ОГРН 1115911002624 ИНН 5911065548  
 618400, Пермский край, г. Березники,  
 ул. Веры Бирюковой, д. 7, офис 208  
 Тел.: 8 (3424) 23-63-23