


Схема предполагаемых к использованию земель или части земельного участка

Объект: газопровод для транспортировки природного газа под давлением до 0,6 Мпа включительно
 Местоположение: Пермский край, муниципальное образование г. Березники, г. Усолье, ул. Пушкина, около дома 270
 Площадь земель или части земельного участка, кв.м: 686
 Категория земель: земли населенных пунктов
 Вид разрешенного использования: для строительства газопровода

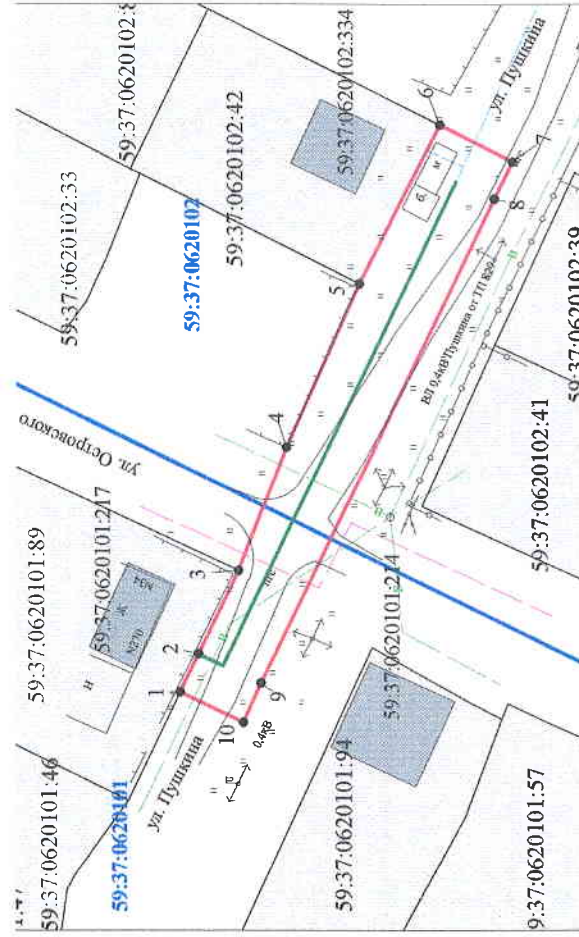

Масштаб 1:800

Обозначение характерных точек границ	Координаты, м (МСК-59)	
	X	Y
1	676132,61	2256505,65
2	676130,47	2256510,17
3	676125,70	2256520,09
4	676120,03	2256534,78
5	676111,44	2256554,19
6	676101,89	2256572,99
7	676093,24	2256568,58
8	676095,43	2256564,20
9	676122,97	2256506,74
10	676125,12	2256502,05

Условные обозначения:

- граница предполагаемых к использованию земель;
- граница учтенных земельных участков;
- граница кадастрового квартала;
- проектируемый газопровод;
- существующий газопровод;
- 59:37:0620101 - обозначение кадастрового квартала;
- 59:37:0620101:89 - кадастровый номер земельного участка;

Описание границ смежных землепользователей:
 от т.1 до т.3 - граница участка с кадастровым № 59:37:0620101:89
 от т.3 до т.5, т.6 до т.1 - земли общего пользования
 от т.5 до т.6 - граница участка с кадастровым № 59:37:0620102:42

Заявитель

/Т.А. Покидкина/

Верно

Каталог координат

Система координат: г. Березники

№	X	Y
1	5102.322	1120.841
2	5100.151	1125.346
3	5095.314	1135.234
4	5089.545	1149.885
5	5080.824	1169.237
6	5071.147	1187.972
7	5062.527	1183.503
8	5064.747	1179.138
9	5092.675	1121.866
10	5094.856	1117.190