


Схема предполагаемых к использованию земель или части земельного участка

Объект: газопровод для транспортировки природного газа под давлением до 0.6 Мпа включительно
 Местоположение: Пермский край, городской округ город Березники, г. Усьелье, пер. Рябиновый, у дома 11
 Площадь земель или части земельного участка, кв.м: 515
 Категория земель: земли населенных пунктов

Вид разрешенного использования: для строительства газопровода

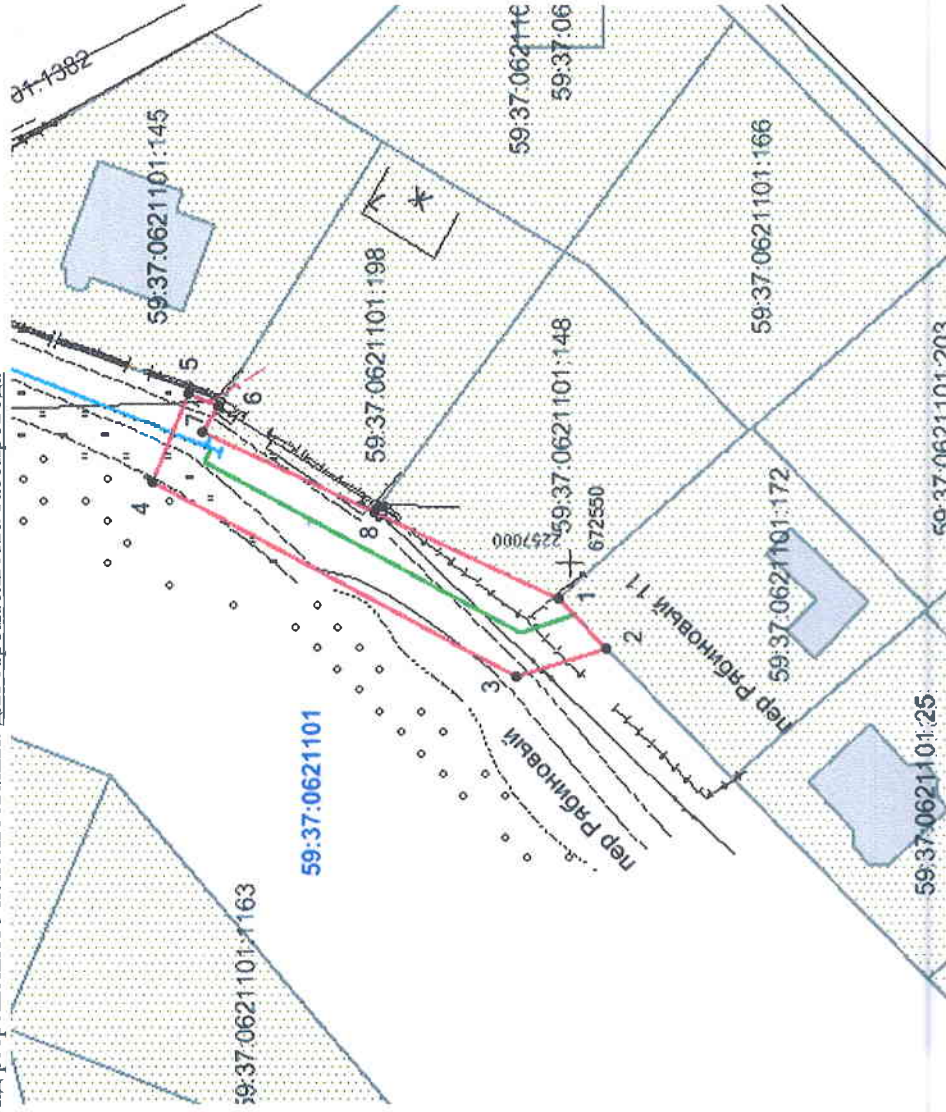

Масштаб 1:900

Описание границ смежных землепользователей:

- от т.1 до т.2 граница участка с кадастровым № 59:37:0621101:172
- от т.2 до т.6 земли общего пользования
- от т.6 до т.8 граница участка с кадастровым № 59:37:0621101:198
- от т.8 до т.1 граница участка с кадастровым № 59:37:0621101:148

Обозначение характерных точек границ	Координаты, м (МСК-59)	
	X	Y
1	672551,43	2256995,83
2	672545,58	2256989,81
3	672556,26	2256986,40
4	672599,79	2257009,63
5	672595,46	2257020,04
6	672591,80	2257018,54
7	672593,65	2257015,55
8	672573,36	2257006,06

Условные обозначения:

- граница предполагаемых к использованию земель;
- граница учтенных земельных участков;
- граница кадастрового квартала;
- проектируемый газопровод;
- существующий газопровод;
- обозначение кадастрового квартала;
- кадастровый номер земельного участка;

Заявитель Т.А. Покидина

Верно

Каталог координат

Система координат: г. Березники

№	X	Y
1	1517.896	1586.798
2	1512.087	1580.739
3	1522.790	1577.401
4	1566.162	1600.925
5	1561.762	1611.305
6	1558.112	1609.781
7	1559.982	1606.803
8	1539.756	1597.176