

Схема предполагаемых к использованию земель или части земельного участка


Объект: газопровод для транспортировки природного газа под давлением до 0,6 Мпа включительно

Местоположение: Пермский край, Городской округ город Березники, г. Березники, пер. Чайковского, в районе дома 6

Площадь земель или части земельного участка, кв.м: 101

Категория земель: земли населенных пунктов

Вид разрешенного использования: для строительства газопровода

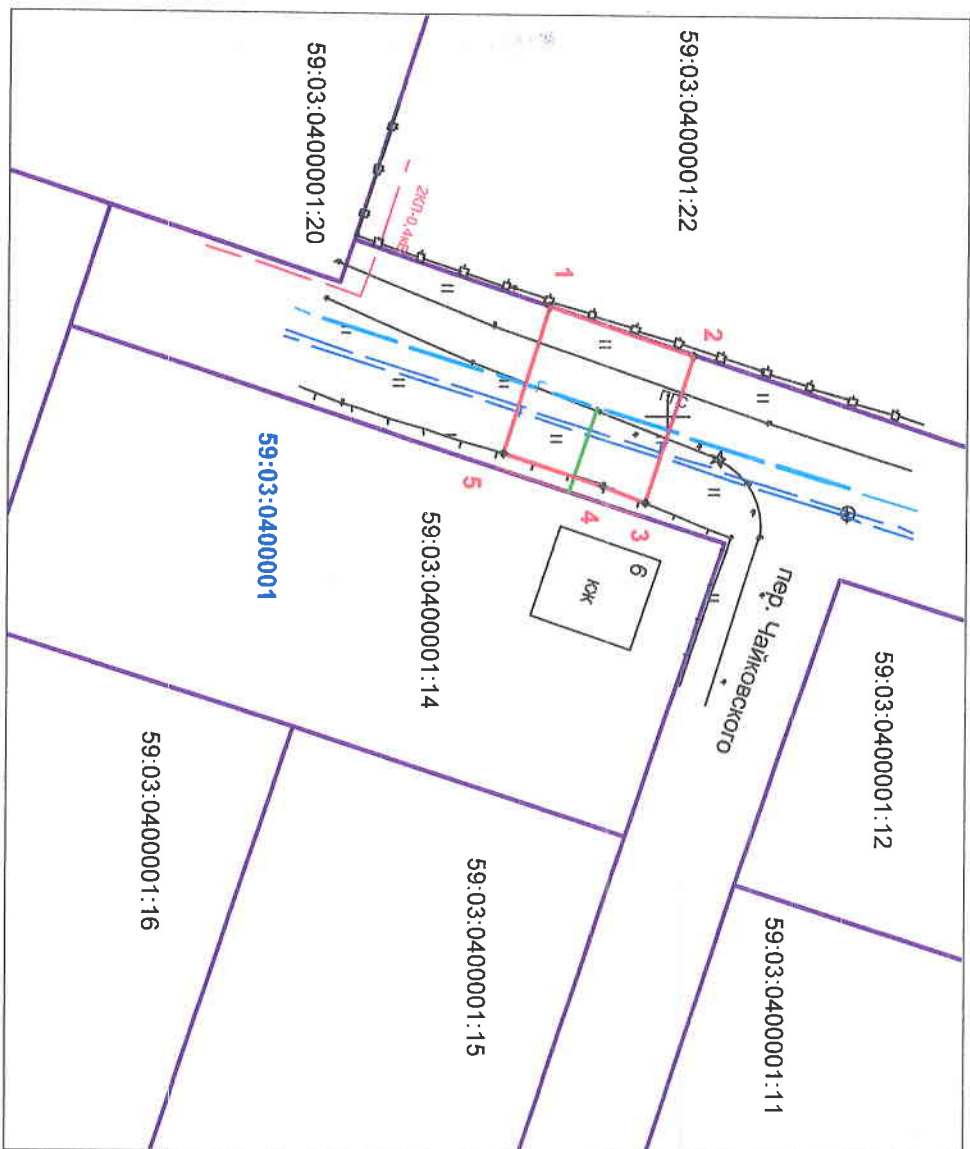

Обозначение характеристик точек зрещи

| Х | У |
|-------------|------------|
| 1 674942,2 | 2264342,84 |
| 2 674951,74 | 2264345,94 |
| 3 674948,61 | 2264355,69 |
| 4 674945,73 | 2264354,55 |
| 5 674939,12 | 2264352,54 |

Описание границ смежных землепользователей:

- от т.1 до т.2 - граница участка с кадастровым номером 59:03:0400001:22
- от т.2 до т.3; от т.5 до т.1 - земли общего пользования
- от т.3 до т.5 - граница участка с кадастровым номером 59:03:0400001:14

Условные обозначения:

- граница предполагаемых к использованию земель;
- граница учтенных земельных участков;
- граница кадастрового квартала;
- проектируемый газопровод;
- существующий газопровод;
- обозначение кадастрового квартала;
- кадастровый номер земельного участка;

Масштаб 1:500

Заявитель

Г.А.Покилкина