

# Схема предлагаемых к использованию земель или части земельного участка


Объект: газопровод для транспортировки природного газа под давлением до 0,6 МПа включительно

Местоположение: Пермский край, Городской округ город Березники, г.Березники, ул. Чупинская, в районе дома 13

Площадь земель или части земельного участка, кв.м: 118

Категория земель: земли населенных пунктов

Вид разрешенного использования: для строительства газопровода

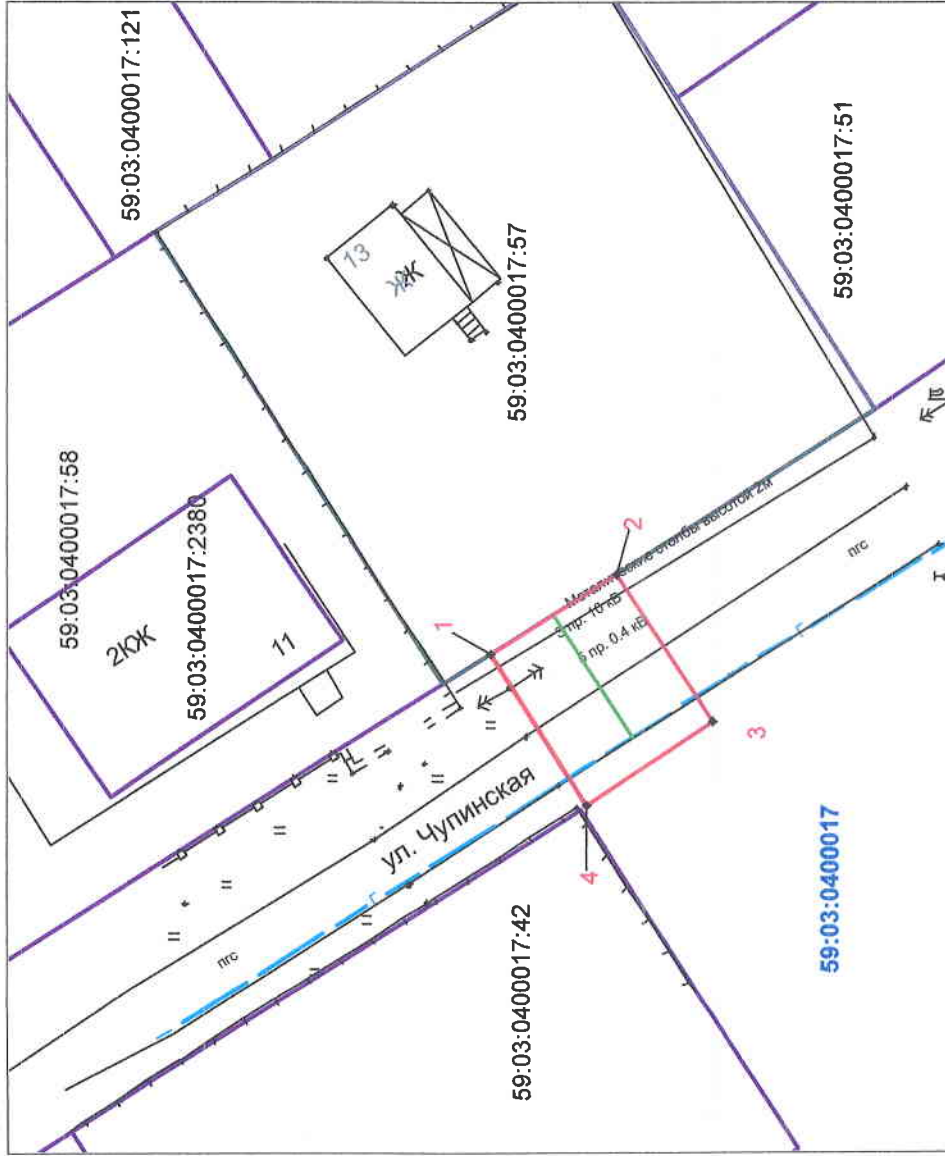

## Обозначение характерных точек границ

|   | Координаты, м (МСК-59) |            |
|---|------------------------|------------|
|   | X                      | Y          |
| 1 | 675615,61              | 2267051,54 |
| 2 | 675607,19              | 2267056,93 |
| 3 | 675600,79              | 2267047,06 |
| 4 | 675609,22              | 2267041,57 |

## Описание границ смежных землепользователей:

- граница участка с кадастровым номером 59:03:0400017:57
- земли общего пользования

## Условные обозначения:

- граница предполагаемых к использованию земель;
- граница учтенных земельных участков;
- граница кадастрового квартала;
- проектируемый газопровод;
- существующий газопровод;
- обозначение кадастрового квартала;
- кадастровый номер земельного участка;

59:03:0400017

59:03:0400017:57

Масштаб 1:500

Заявитель \_\_\_\_\_ Г.А.Покидкина /