


# Схема предполагаемых к использованию земель или части земельного участка

Объект: газопровод для транспортировки природного газа под давлением до 0,6 МПа включительно  
 Местоположение: Пермский край, г. Березники, ул. Ломоносова, у дома 128а

Площадь земель или части земельного участка, кв.м: 1591

Категория земель: земли населенных пунктов

Вид разрешенного использования: для строительства газопровода

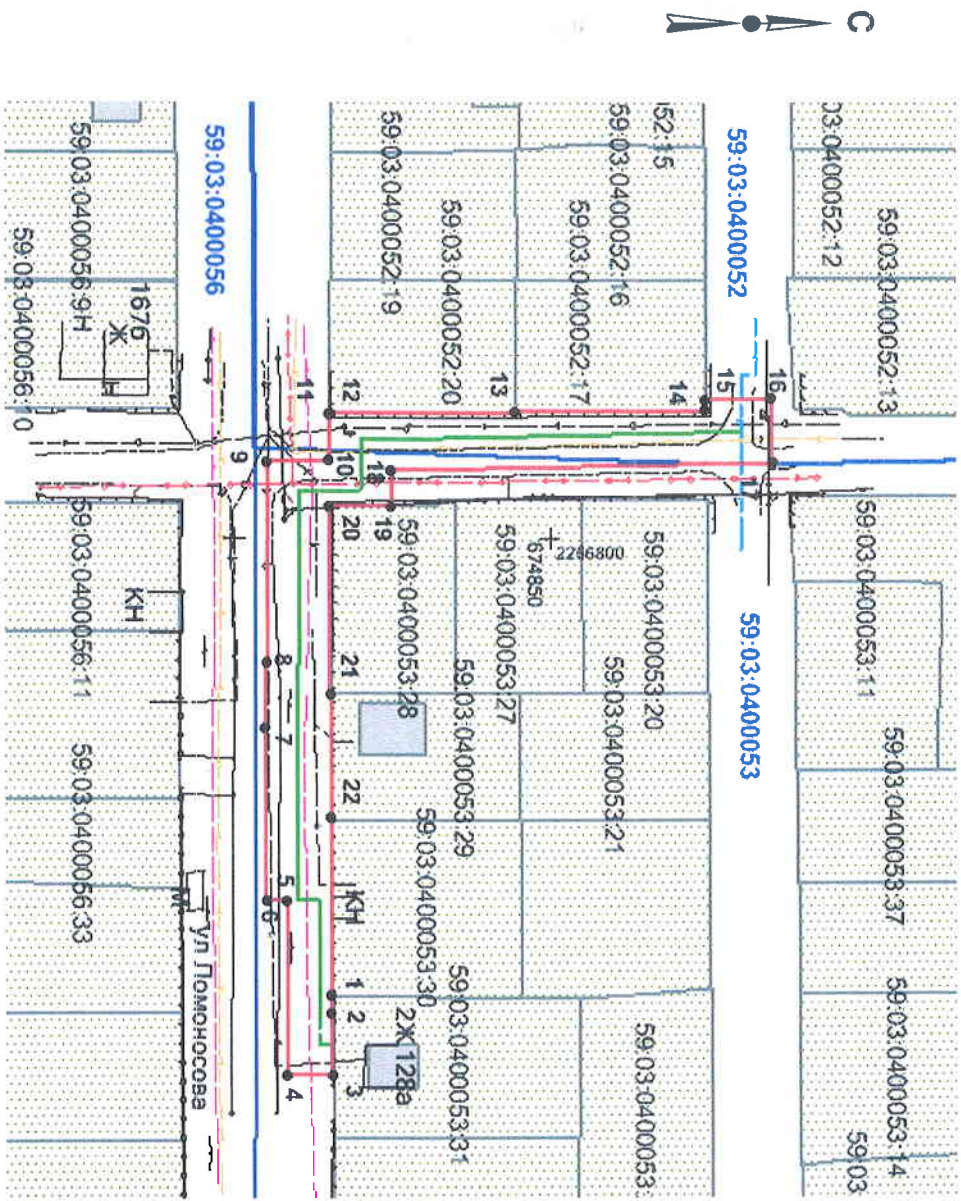

Масштаб 1:1200

- Описание границ смежных землепользователей:**
- от т.1 до т.3 - граница участка с кадастровым № 59:03:0400053:31
  - от т.3 до т.12, т.15 до т.19 - земли общего пользования
  - от т.12 до т.13 - граница участка с кадастровым № 59:03:0400052:10
  - от т.13 до т.15 - граница участка с кадастровым № 59:03:0400052:17
  - от т.19 до т.21 - граница участка с кадастровым № 59:03:0400053:28
  - от т.21 до т.22 - граница участка с кадастровым № 59:03:0400053:29
  - от т.22 до т.1 - граница участка с кадастровым № 59:03:0400053:30

Обозначение характерных точек границ	Координаты, м (МСК-59)	
	X	Y
1	674815,36	2266872,65
2	674815,37	2266875,61
3	674815,42	2266885,60
4	674808,32	2266885,60
5	674808,22	2266857,79
6	674805,17	2266857,83
7	674804,80	2266830,06
8	674805,08	2266819,88
9	674805,05	2266787,83
10	674814,81	2266787,60
11	674814,87	2266780,27
12	674815,12	2266780,27
13	674844,43	2266780,04
14	674874,68	2266779,83
15	674874,68	2266778,18
16	674885,08	2266777,97
17	674885,28	2266787,97
18	674824,86	2266789,26
19	674824,84	2266794,83
20	674815,01	2266794,85
21	674815,14	2266824,80
22	674815,24	2266844,66

**Условные обозначения:**

- - граница предполагаемых к использованию земель;
- - граница учтенных земельных участков;
- - граница кадастрового квартала;
- - проектируемый газопровод;
- - существующий газопровод;
- - обозначение кадастрового квартала;
- - кадастровый номер земельного участка;

Заявитель

/Г.А. Покиджина/

Верно