

Схема предполагаемых к использованию земель или части земельного участка


Объект: газопровод для транспортировки природного газа под давлением до 0.6 Мпа включительно

Местоположение: Пермский край, г. Березники, ул. Ломоносова, у дома 1676

Площадь земель или части земельного участка, кв.м: 352

Категория земель: земли населенных пунктов

Вид разрешенного использования: для строительства газопровода

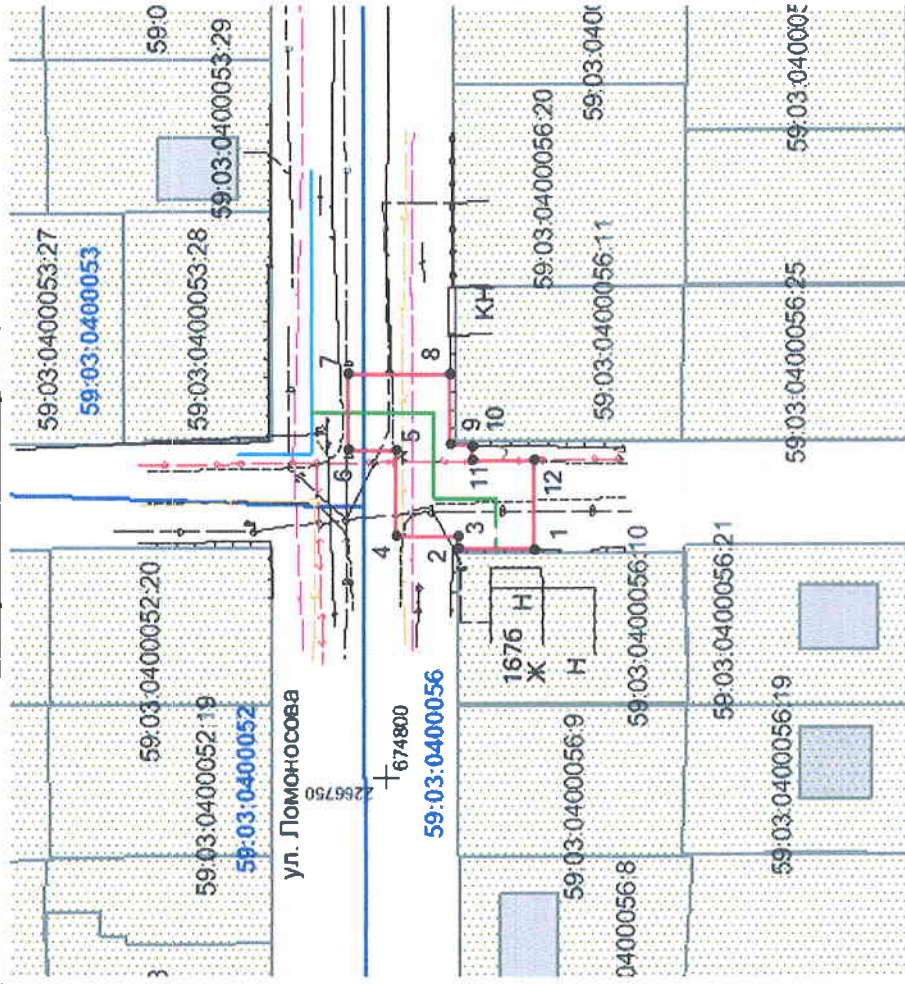

Масштаб 1:1000

Описание границ смежных землепользователей:

- граница участка с кадастровым № 59:03:0400056:10 от т.1 до т.2
- земли общего пользования от т.3 до т.8, т.10 до т.1
- граница участка с кадастровым № 59:03:0400056:11 от т.8 до т.10

Обозначение характерных точек границ	Координаты, м (МСК-59)	
	X	Y
1	674780,42	2266780,15
2	674790,42	2266780,30
3	674790,43	2266781,99
4	674798,72	2266782,00
5	674798,71	2266793,38
6	674805,06	2266793,36
7	674805,07	2266803,37
8	674791,58	2266803,42
9	674791,60	2266793,97
10	674788,71	2266793,90
11	674788,71	2266792,00
12	674780,35	2266792,02

Условные обозначения:

- граница предполагаемых к использованию земель ;
- граница учтенных земельных участков;
- граница кадастрового квартала;
- проектируемый газопровод;
- существующий газопровод;
- обозначение кадастрового квартала;
- 59:03:0400056
- 59:03:0400056:10

Заявитель

Т.А. Покиджина

Верно