

Схема предполагаемых к использованию земель или части земельного участка


Объект: газопровод для транспортировки природного газа под давлением до 0,6 Мпа включительно

Местоположение: Пермский край, г. Березники, ул. Москалева, у дома 40

Площадь земель или части земельного участка, кв.м: 418

Категория земель: земли населенных пунктов

Вид разрешенного использования: для строительства газопровода

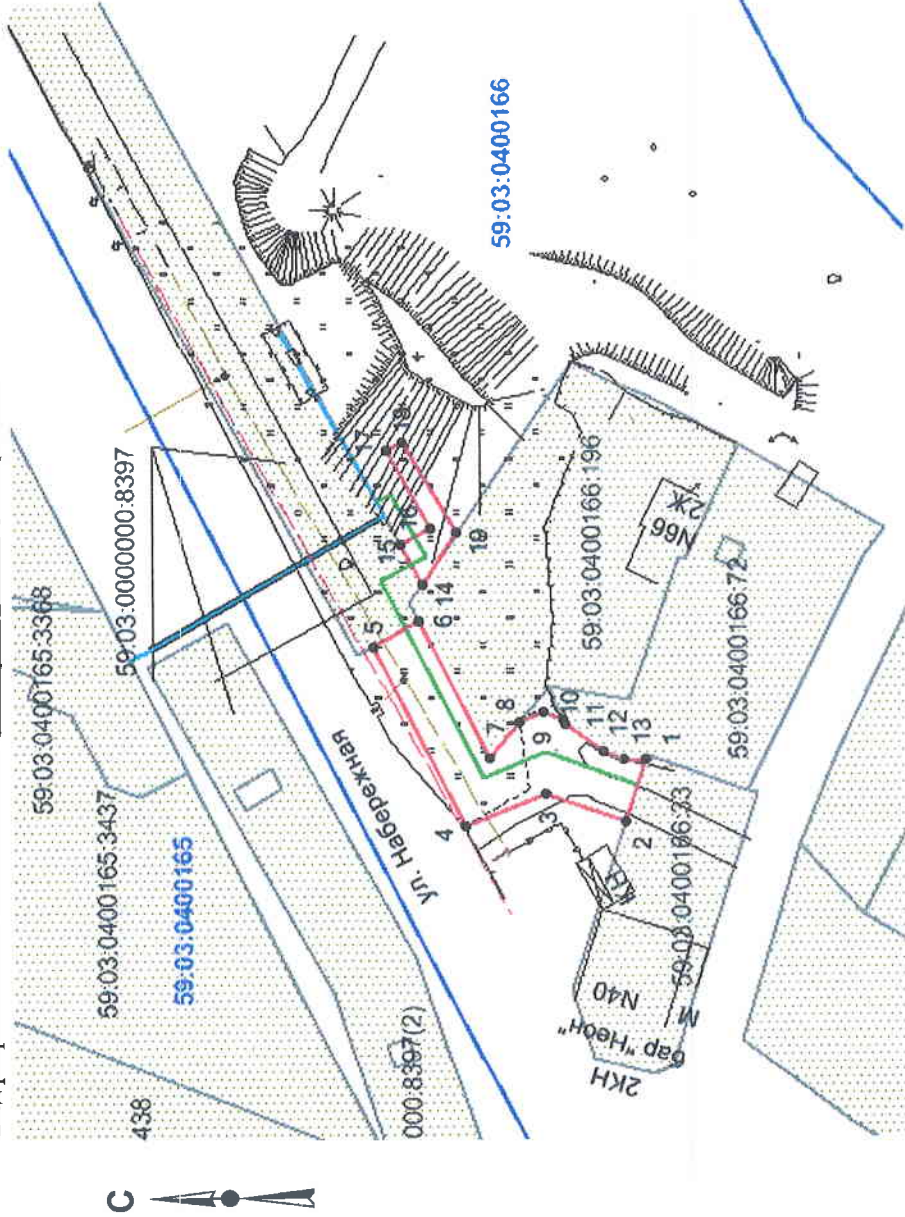

Обозначение характерных точек границ	Координаты, м (МСК-59)	
	X	Y
1	671647,83	2267425,87
2	671650,47	2267417,84
3	671661,14	2267421,61
4	671671,70	2267417,35
5	671683,97	2267441,12
6	671677,85	2267444,48
7	671668,47	2267426,38
8	671664,58	2267431,01
9	671661,38	2267432,31
10	671658,73	2267431,37
11	671658,41	2267430,83
12	671653,41	2267426,98
13	671650,84	2267425,97
14	671677,33	2267449,37
15	671680,10	2267454,43
16	671676,16	2267456,68
17	671681,95	2267466,91
18	671679,94	2267468,17
19	671672,80	2267456,02

Условные обозначения:

- граница предполагаемых к использованию земель;
- граница учтенных земельных участков;
- граница кадастрового квартала;
- проектируемый газопровод;
- существующий газопровод;
- обозначение кадастрового квартала;
- 59:03:0400166
- 59:03:0400166:33
- 59:03:0400166:33

Масштаб 1:1000

Описание границ смежных землепользователей:

- от т.1 до т.2 - граница участка с кадастровым № 59:03:0400166:33
- от т.2 до т.5, т.8 до т.10, т.15 до т.19 - земли общего пользования
- от т.5 до т.6, т.14 до т.15 - граница участка с кадастровым № 59:03:0000000:8397
- от т.6 до т.8, т.19 до т.14 - граница участка с кадастровым № 59:03:0400166:196
- от т.10 до т.1 - граница участка с кадастровым № 59:03:0400166:72

Заявитель

/Т.А. Покидина/

Верно