

Схема предполагаемых к использованию земель или части земельного участка


Объект: газопровод для транспортировки природного газа под давлением до 0,6 МПа включительно

Местоположение: Пермский край, г. Березники, на участке от врезки в деревню Новожилово до микрорайона "3" (подключение в районе дома 40 по улице Москалева)

Площадь земель или части земельного участка, кв.м: 85

Категория земель: земли населенных пунктов

Вид разрешенного использования: для строительства газопровода

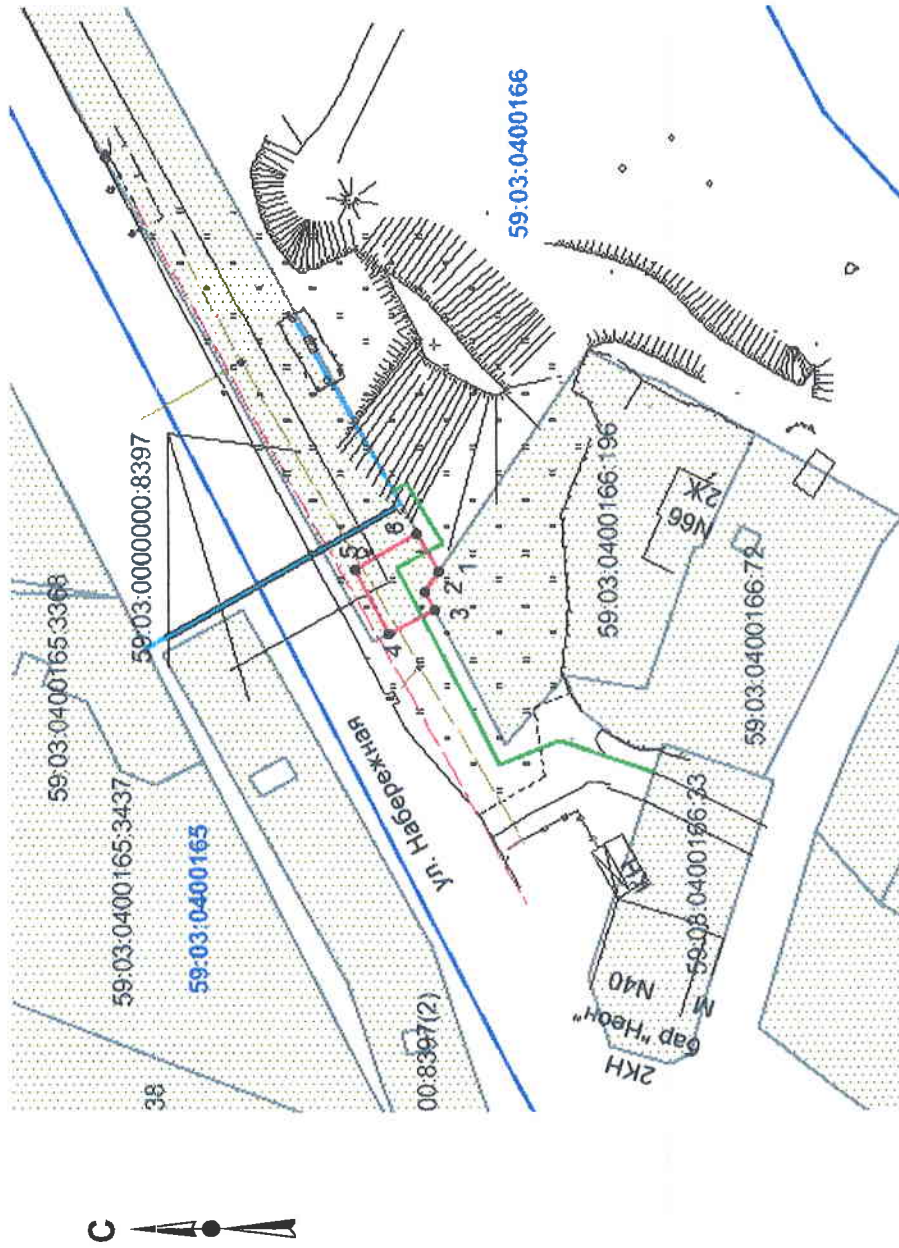

Масштаб 1:1000

Описание границ смежных землепользователей:

- граница участка с кадастровым № 59:03:0400166:196 от т.1 до т.3
- земли общего пользования от т.3 до т.4, т.6 до т.1
- граница участка с кадастровым № 59:03:0000000:8397 от т.4 до т.6

Обозначение характерных точек границ	Координаты, м (МСК-59)	
	X	Y
1	671677,33	2267449,37
2	671679,07	2267446,82
3	671677,85	2267444,48
4	671683,97	2267441,12
5	671688,40	2267449,72
6	671680,10	2267454,43

Условные обозначения:

- граница предполагаемых к использованию земель;
- граница учтенных земельных участков;
- граница кадастрового квартала;
- проектируемый газопровод;
- существующий газопровод;
- обозначение кадастрового квартала;
- кадастровый номер земельного участка;

Заявитель

/Т.А. Покиджина/

Верно