

## Схема предполагаемых к использованию земель или части земельного участка


Объект: газопровод в рамках реализации подключения (технологического присоединения) объекта капитального строительства

Местоположение: Пермский край, Городской округ город Березники, г. Березники, ул. Решетникова, в районе дома 8

Площадь земель или части земельного участка, кв.м: 376

Категория земель: земли населенных пунктов

Вид разрешенного использования: для строительства газопровода

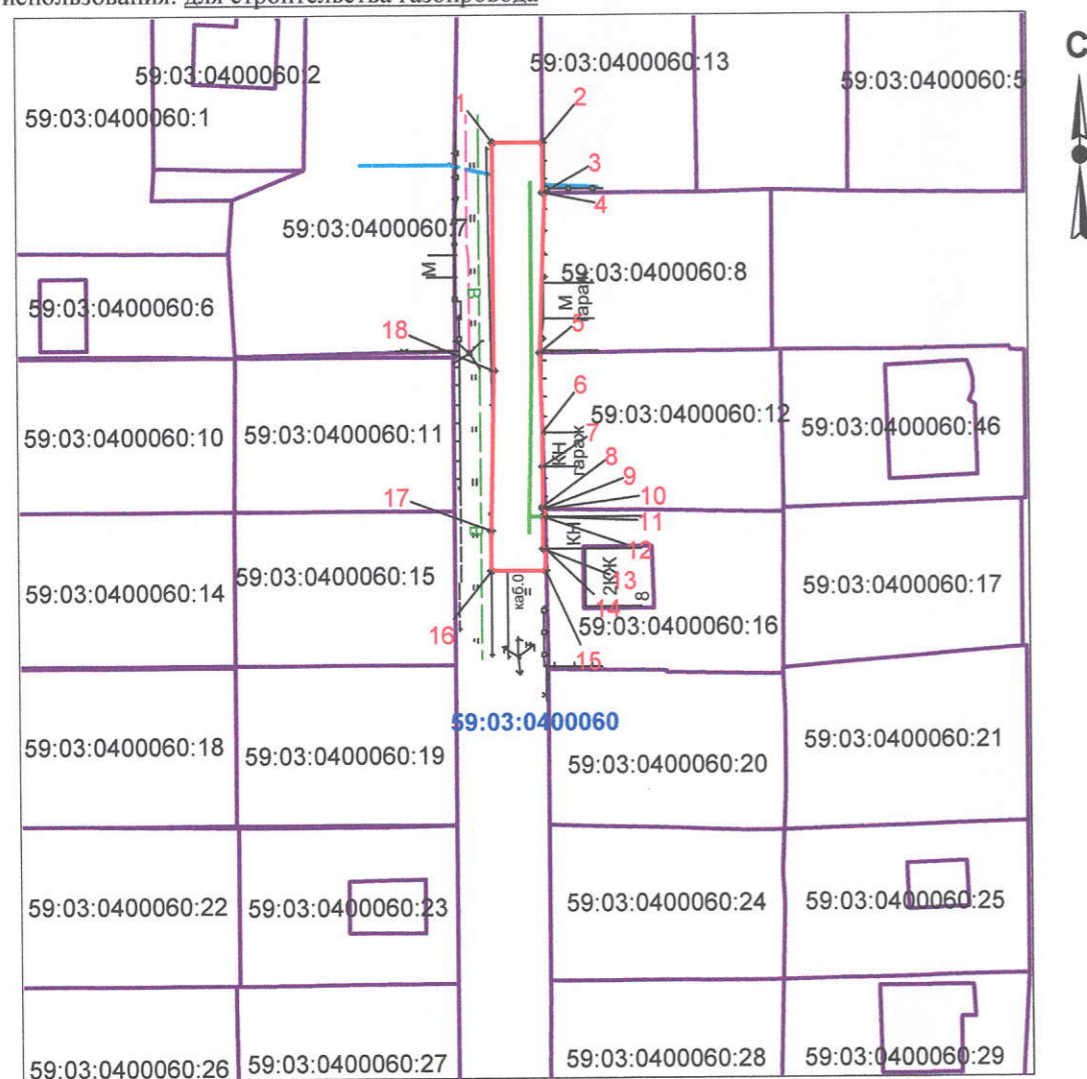

Масштаб 1:1000

| Обозначение<br>характерных<br>точек границ | Координаты, м (МСК-59) |            |
|--|------------------------|------------|
|  | X                      | Y          |
| 1  | 674696,26              | 2266931,65 |
| 2  | 674696,17              | 2266938,37 |
| 3  | 674689,6               | 2266938,38 |
| 4  | 674689,6               | 2266938,52 |
| 5  | 674668,52              | 2266937,77 |
| 6  | 674657,77              | 2266938,01 |
| 7  | 674653,25              | 2266938,1  |
| 8  | 674648,02              | 2266938,04 |
| 9  | 674647,78              | 2266938,04 |
| 10   | 674647,78              | 2266938,38 |
| 11   | 674646,71              | 2266938,38 |
| 12   | 674646,7               | 2266938,02 |
| 13   | 674642,35              | 2266938,04 |
| 14   | 674642,35              | 2266938,4  |
| 15   | 674639,53              | 2266938,4  |
| 16   | 674639,6               | 2266931,08 |
| 17   | 674644,82              | 2266931,06 |
| 18   | 674666,05              | 2266931,65 |

### Условные обозначения:

- - граница предполагаемых к использованию земель ;
- - граница учтенных земельных участков;
- - граница кадастрового квартала;
- - проектируемый газопровод;
- - существующий газопровод;
- 59:03:0400060 - обозначение кадастрового квартала;
- 59:03:0400060:16 - кадастровый номер земельного участка;

### Описание границ смежных землепользователей:

от т.1 до т.2; от т.15 до т.1

от т.2 до т.4

от т.4 до т.5

от т.5 до т.10

от т.10 до т.15

- земли общего пользования

- граница участка с кадастровым номером  
59:03:0400060:13

- граница участка с кадастровым номером  
59:03:0400060:8

- граница участка с кадастровым номером  
59:03:0400060:12

- граница участка с кадастровым номером  
59:03:0400060:16

Заявитель \_\_\_\_\_

/Т.А.Покидкина/

Верно