

Схема предполагаемых к использованию земель или части земельного участка


Объект: газопровод для транспортировки природного газа под давлением до 0,6 Мпа включительно
 Местоположение: Пермский край, Городской округ город Березники, г. Березники, ул. Седова, в районе дома 40

Площадь земель или части земельного участка, кв.м.: **346**

Категория земель: земли населенных пунктов

Вид разрешенного использования: для строительства газопровода

Обозначение характерных точек границ	Координаты, м (МСК-59)	
	X	Y
1	671749.97	2265948.71
2	671748.86	2265956.24
3	671747.90	2265965.77
4	671735.83	2265964.75
5	671735.14	2265974.49
6	671726.76	2265972.24
7	671725.45	2265971.89
8	671726.32	2265955.29
9	671738.44	2265957.32
10	671740.91	2265955.15
11	671741.57	2265947.69

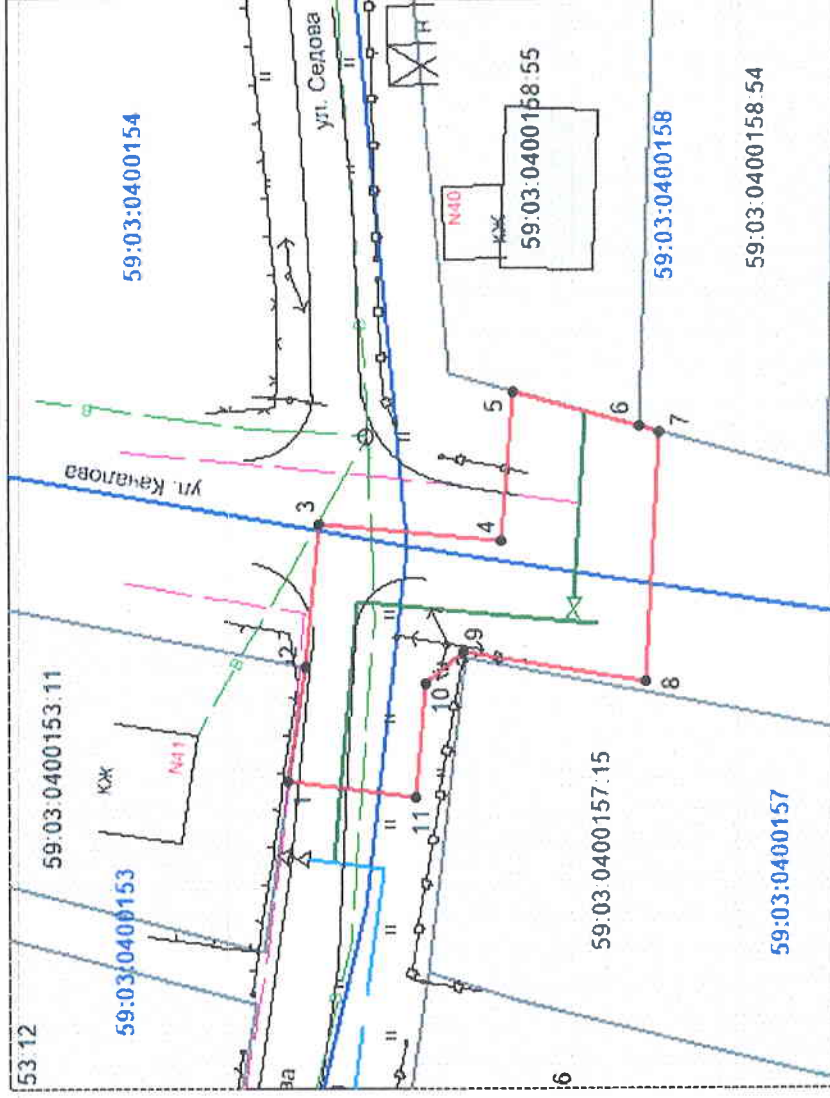

Описание границ смежных землепользователей:

- от т.1 до т.2 - земельный участок 59:03:0400153.11;
- от т.2 до т.5 - земли общего пользования;
- от т.5 до т.6 - земельный участок с кадастровым №59:03:0400158.55;
- от т.6 до т.7 - земельный участок с кадастровым №59:03:0400158.54;
- от т.7 до т.1 - земли общего пользования

Условные обозначения:

- граница предполагаемых к использованию земель;
- граница учтенных земельных участков;
- проектируемый газопровод;
- существующий газопровод;
- 59:03:0400158:55 - кадастровый номер земельного участка;
- 59:03:0400153 - обозначение кадастрового квартала.

Масштаб 1:500

Заявитель Т.А. Покидина

Верно