

Схема предполагаемых к использованию земель или части земельного участка


Объект: газопровод для транспортировки природного газа под давлением до 0,6 Мпа включительно

Местоположение: Пермский край, Городской округ город Березники, г. Березники, ул. Володарского, в районе дома 15

Площадь земель или части земельного участка, кв.м: **22**

Категория земель: земли населенных пунктов

Вид разрешенного использования: для строительства газопровода

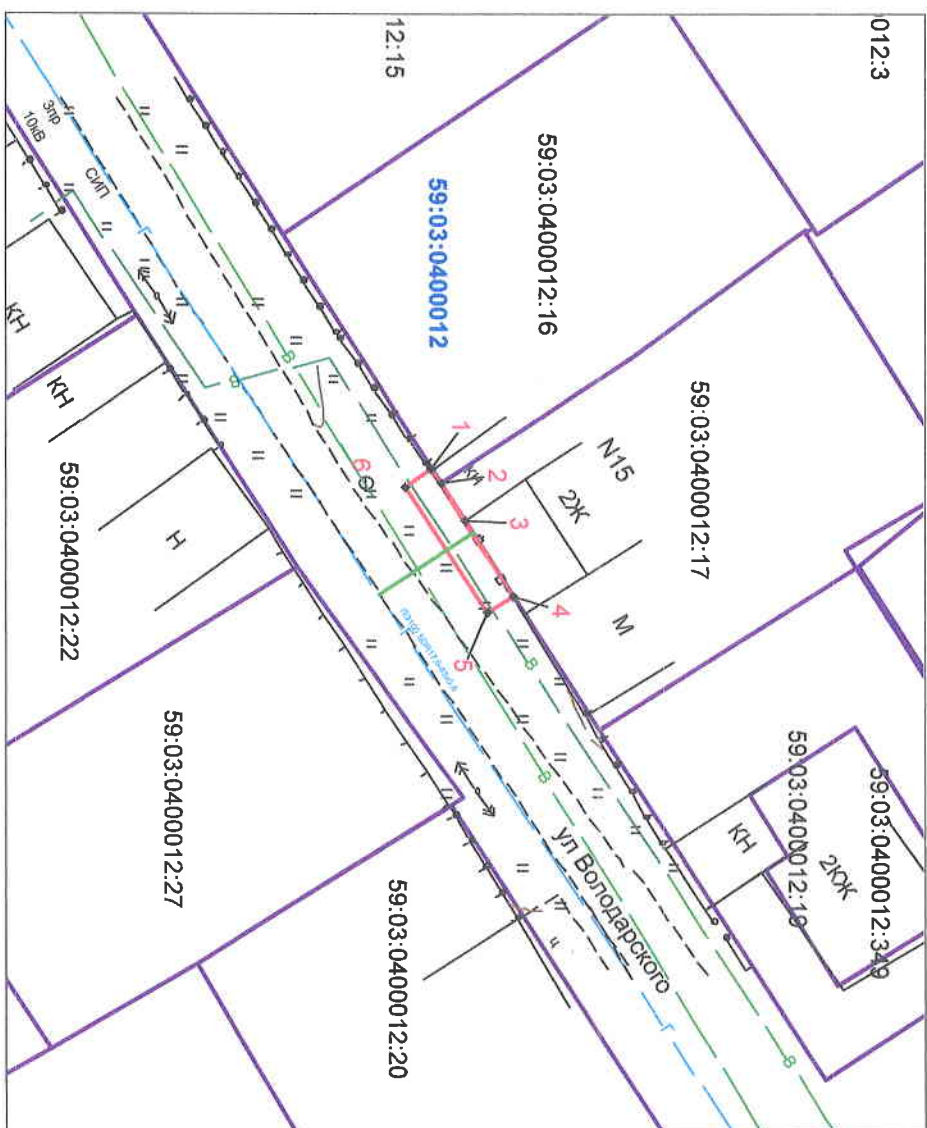

С Обозначение характерных точек границы

Х	У
1 675284,32	2266103,6
2 675284,95	2266104,55
3 675286,58	2266107,05
4 675289,73	2266112,02
5 675287,93	2266113,19
6 675282,5	2266104,82

Описание границ смежных землепользователей:

- от т.1 до т.2 - Граница участка с кадастровым номером 59:03:0400012:16
- от т.4 до т.1 - земли общего пользования
- от т.2 до т.4 - Граница участка с кадастровым номером 59:03:0400012:17

Условные обозначения:

- граница предполагаемых к использованию земель;
- граница учетных земельных участков;
- граница кадастрового квартала;
- проектируемый газопровод;
- существующий газопровод;
- обозначение кадастрового квартала;
- кадастровый номер земельного участка;

Масштаб 1:300

Заявитель

Т.А.Покилкина

Катајог координат

Система координат: г. Березники

№	X	Y
1	4189.148	10712.844
2	4189.771	10713.798
3	4191.384	10716.309
4	4194.501	10721.300
5	4192.693	10722.458
6	4187.320	10714.052