


Схема предполагаемых к использованию земель или части земельного участка
 Объект: «Строительство ВКЛ-6 кв от ТП-5 (ООО "ЦЭС") до ТП-561 (ООО "Синтез")»
 Местоположение: Пермский край, г. Березники, номер кадастрового квартала (59:03:0200004)
 Категория: -
 Площадь земельного участка: 3007 м²
 Масштаб 1:500

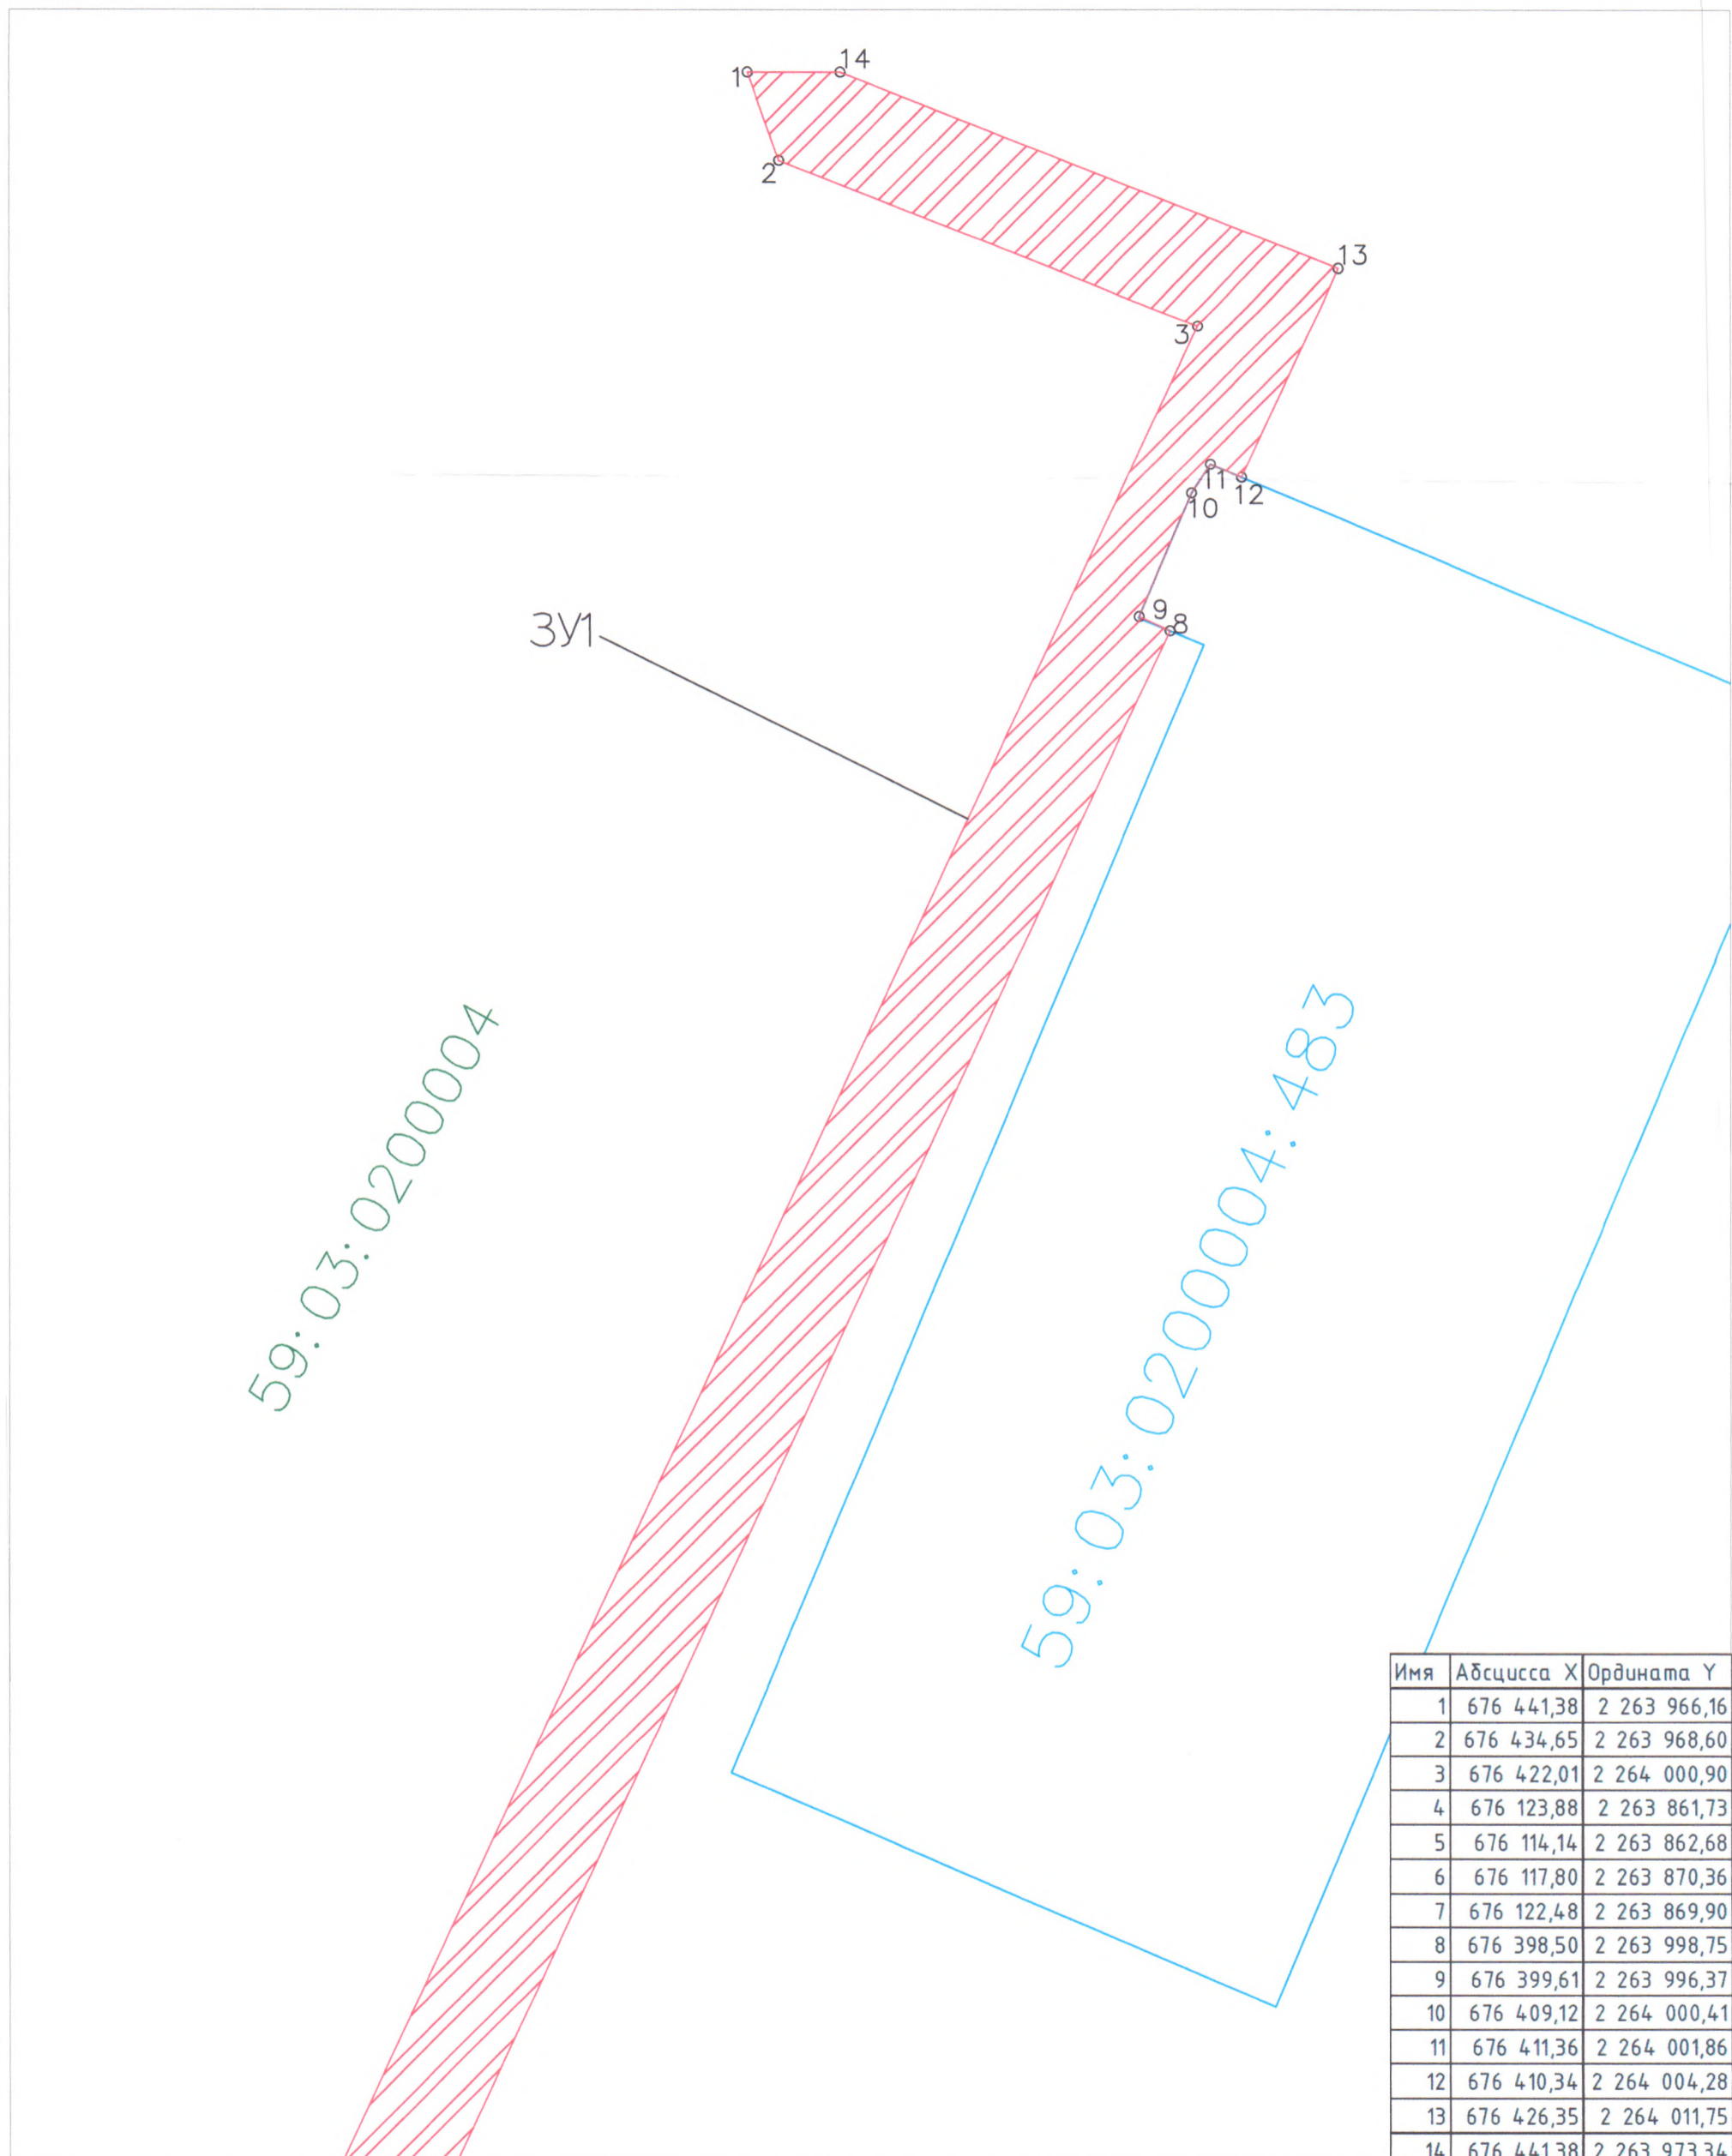

Имя	Абсцисса X	Ордината Y
1	676 441,38	2 263 966,16
2	676 434,65	2 263 968,60
3	676 422,01	2 264 000,90
4	676 123,88	2 263 861,73
5	676 114,14	2 263 862,68
6	676 117,80	2 263 870,36
7	676 122,48	2 263 869,90
8	676 398,50	2 263 998,75
9	676 399,61	2 263 996,37
10	676 409,12	2 264 000,41
11	676 411,36	2 264 001,86
12	676 410,34	2 264 004,28
13	676 426,35	2 264 011,75
14	676 441,38	2 263 973,34

Условные обозначения:
 59-07-4219198 – кадастровый номер кадастрового квартала
 8 – номер учтенного земельного участка
 ЗУ1 – Испрашиваемый земельный участок
 н1, 1 – характерная точка границы,
 сведения о которой позволяют
 — граница смежного земельного участка
 — граница земель, предполагаемых к использованию

8-12 – смежная граница с земельным участком 59:03:0200004:483
 5-6 – смежная граница с земельным участком 59:03:0000000:7928

Заявитель: Белозерова М.В.
 г.п. от 18.06.2014