


Схема предполагаемых к использованию земель или части земельного участка
 Объект: «Строительство ВКЛ-6 кВ от ТП-5 (ООО "ЦЭС") до ТП-561 (ООО "Синтез")»
 Местоположение: Пермский край, г. Березники, номер кадастрового квартала (59:03:0200004)
 Категория: -
 Площадь земельного участка: 3007 м2
 Масштаб 1:500

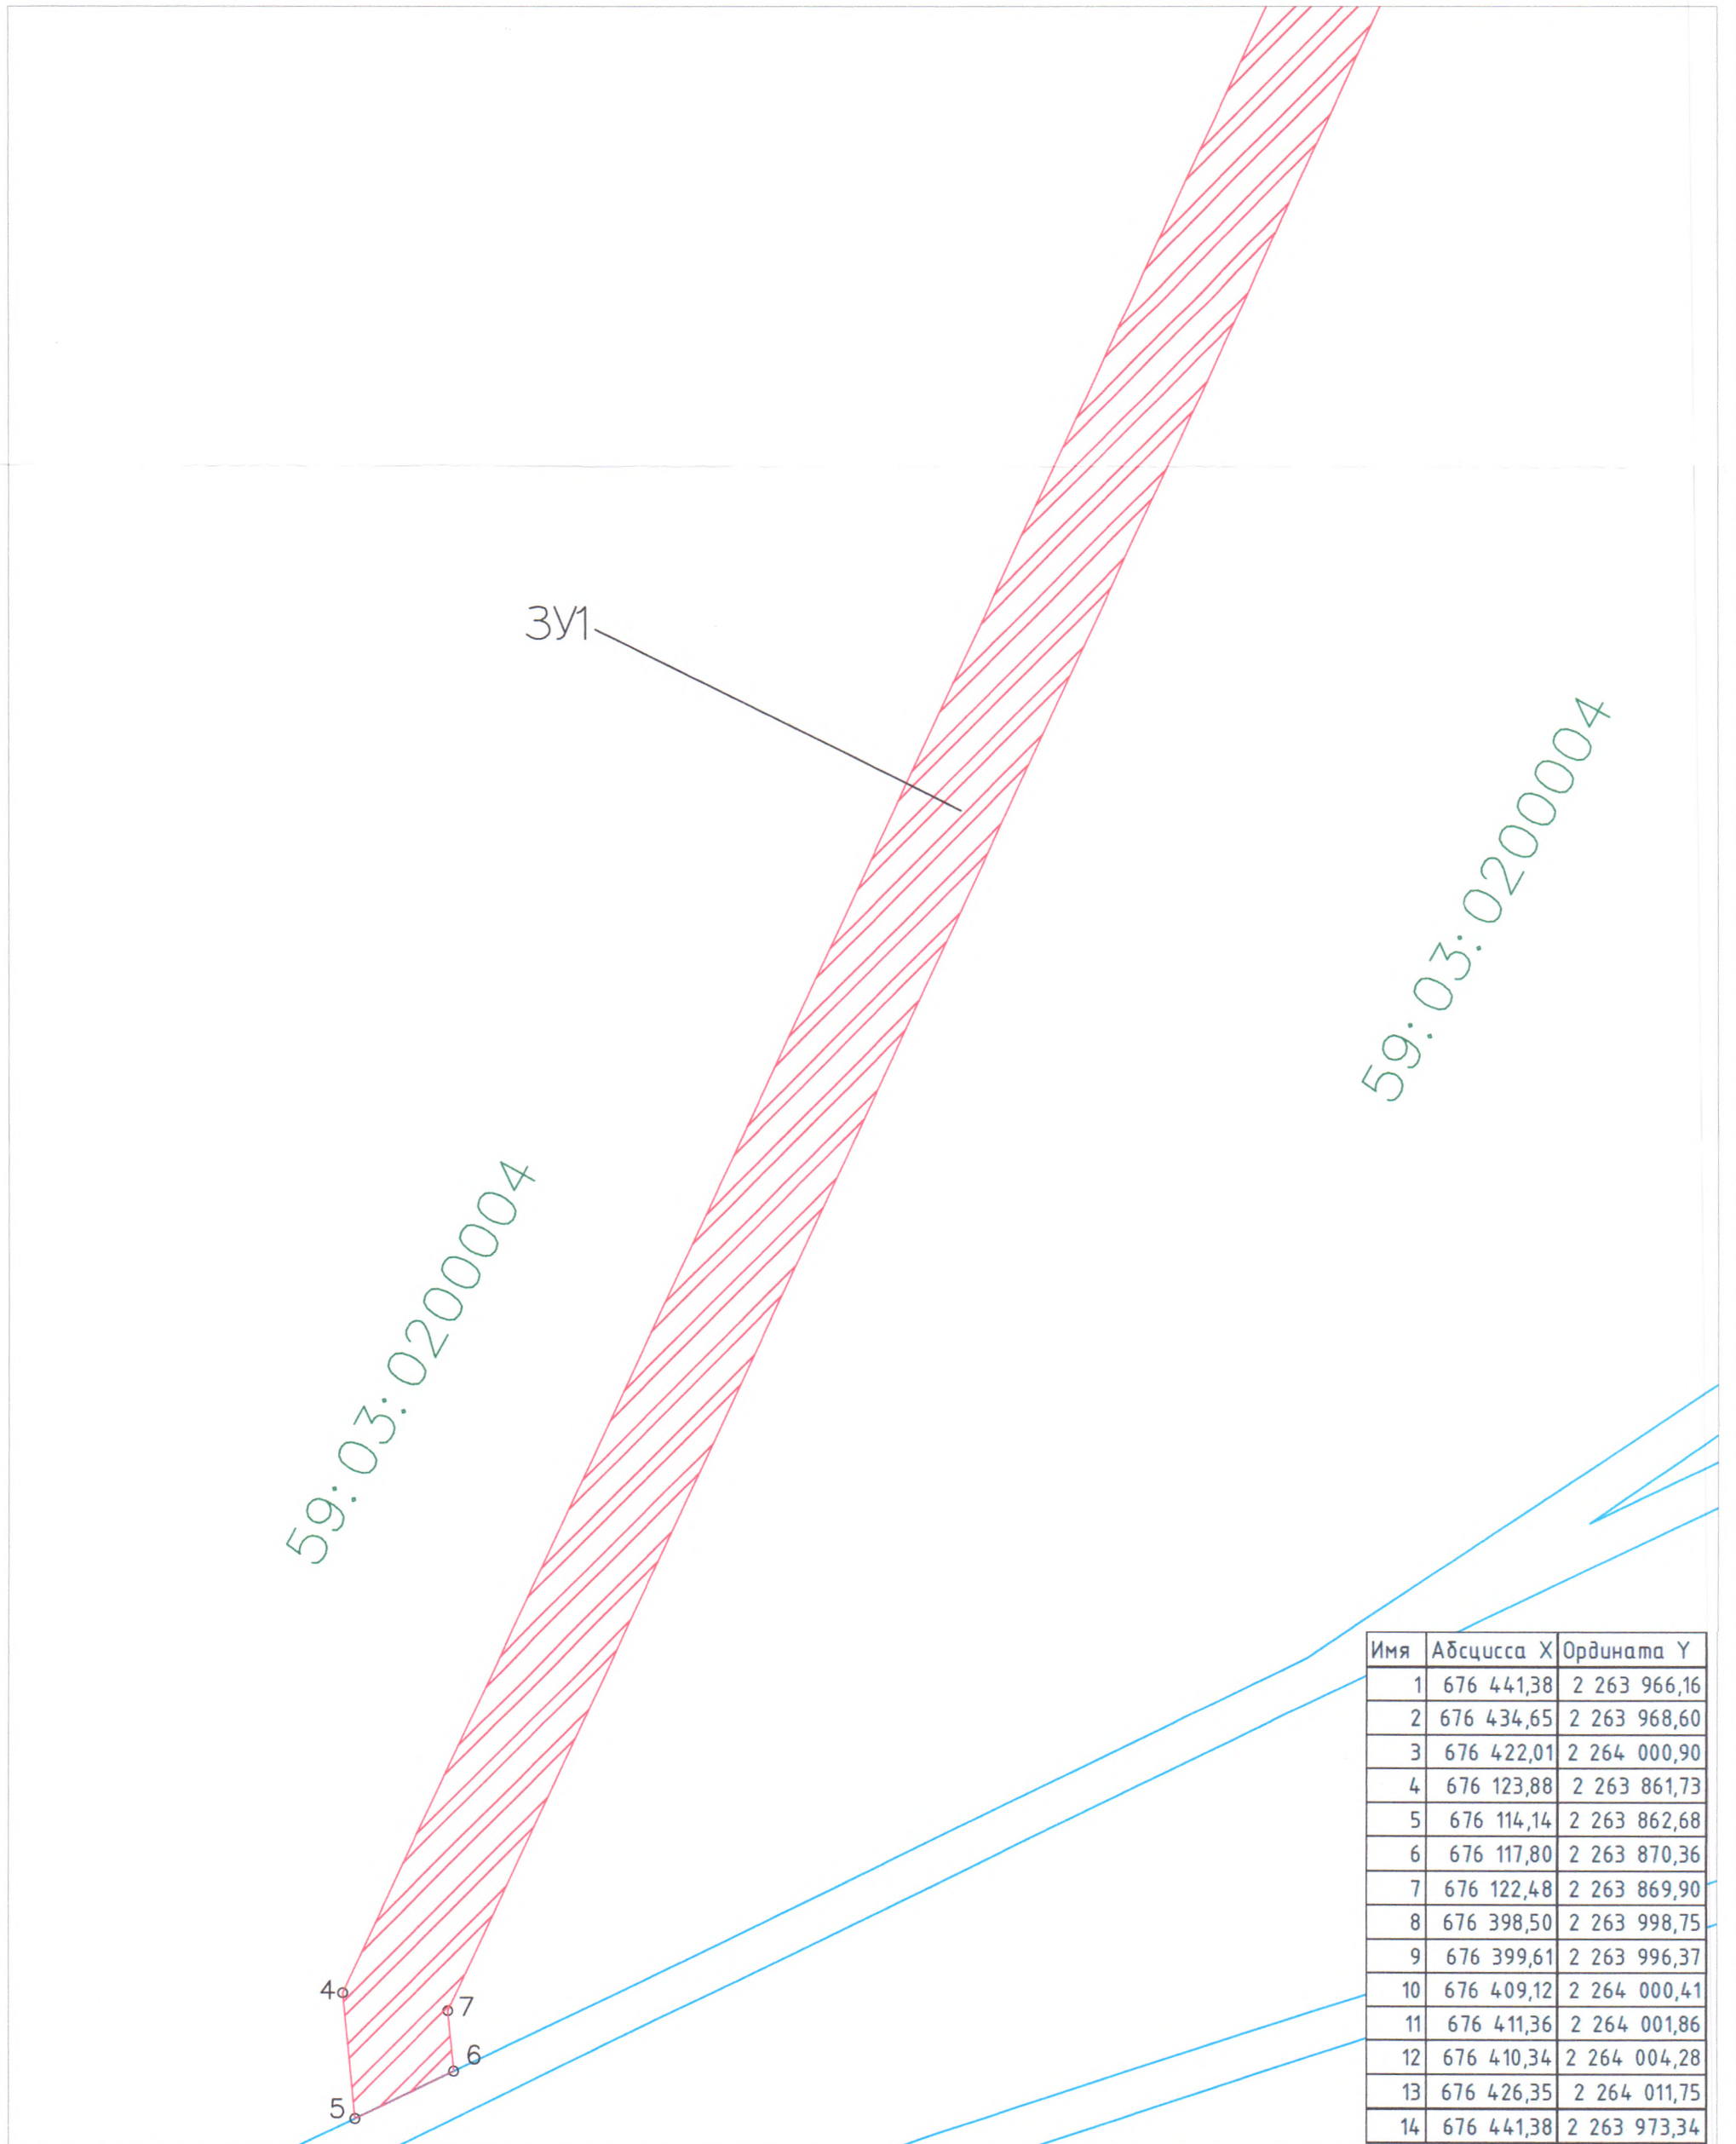

Условные обозначения:
 59:07:4219198 - кадастровый номер кадастрового квартала
 8 - номер учтенного земельного участка
 ЗУ1 - испрашиваемый земельный участок
 н1, 1 - характерная точка границы, сведения о которой позволяют
 — — — — — граница смежного земельного участка
 — — — — — граница земель, предполагаемых к использованию

8-12 - смежная граница с земельным участком 59:03:0200004-483
 5-6 - смежная граница с земельным участком 59:03:0000000-7928

Заявитель: Демочолов М.В.
 406 от 18.06.2019