


Схема предполагаемых к использованию земель или части земельного участка

Объект: газопровод для транспортировки природного газа под давлением до 0.6 Мпа включительно
 Местоположение: Пермский край, городской округ город Березники, г. Усолье, район ул. Ивачева (подключение в районе дома 15 по улице Дружбы)
 Площадь земель или части земельного участка, кв.м: 279
 Категория земель: земли населенных пунктов
 Вид разрешенного использования: для строительства газопровода

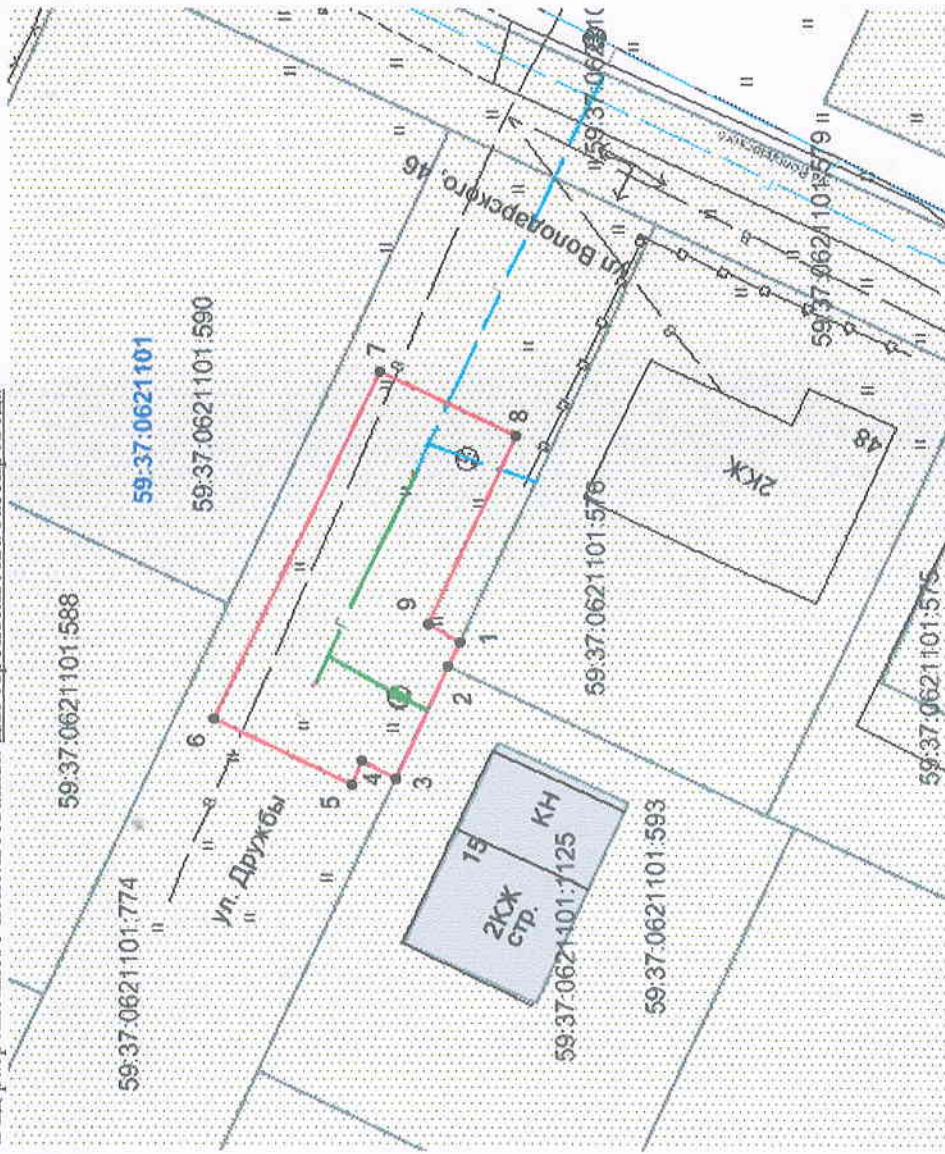

Масштаб 1:500

- Описание границ смежных землепользователей:**
- граница участка с кадастровым № 59:37:0621101:576 от т.1 до т.2
 - граница участка с кадастровым № 59:37:0621101:593 от т.2 до т.3
 - граница участка с кадастровым № 59:37:0621101:774 от т.3 до т.1

Обозначение характерных точек границ	Координаты, м (МСК-59)	
	X	Y
1	675695,21	2256601,51
2	675696,00	2256599,84
3	675699,47	2256592,46
4	675701,70	2256593,64
5	675702,41	2256592,13
6	675711,45	2256596,40
7	675700,53	2256619,37
8	675691,50	2256615,08
9	675697,38	2256602,70

Условные обозначения:

- граница предполагаемых к использованию земель;
- граница учтенных земельных участков;
- граница кадастрового квартала;
- проектируемый газопровод;
- существующий газопровод;
- обозначение кадастрового квартала;
- кадастровый номер земельного участка;

Заявитель Т.А. Покидкина Верно