

Схема предполагаемых к использованию земель или части земельного участка

Объект: газопровод для транспортировки природного газа под давлением до 0,6 МПа включительно


Местоположение: Пермский край, г. Усолье, ул. Красноармейская, в районе дома 53

Площадь земель или части земельного участка, кв.м.: **1831**

Категория земель: земли населённых пунктов

Вид разрешенного использования: для строительства газопровода

С	Обозначение характерных точек границ	Координаты (МСК-59), м	
		X	Y
1		675048,31	2257832,92
2		675048,14	2257862,56
3		675046,07	2257878,31
4		675044,20	2257878,28
5		675044,14	2257886,92
6		675044,95	2257886,89
7		675041,53	2257912,91
8		675035,56	2257930,03
9		675034,48	2257948,97
10		675033,80	2257959,89
11		675013,90	2257958,95
12		674966,62	2257958,57
13		674966,80	2257941,73
14		674974,27	2257941,73
15		674974,24	2257942,18
16		674976,79	2257942,30
17		674976,73	2257948,69
18		675024,40	2257949,74
19		675024,67	2257945,07
20		675027,55	2257945,07
21		675027,79	2257941,29
22		675028,33	2257933,24
23		675028,93	2257924,18
24		675029,65	2257916,57
25		675031,75	2257910,59
26		675038,14	2257861,87
27		675038,32	2257832,86

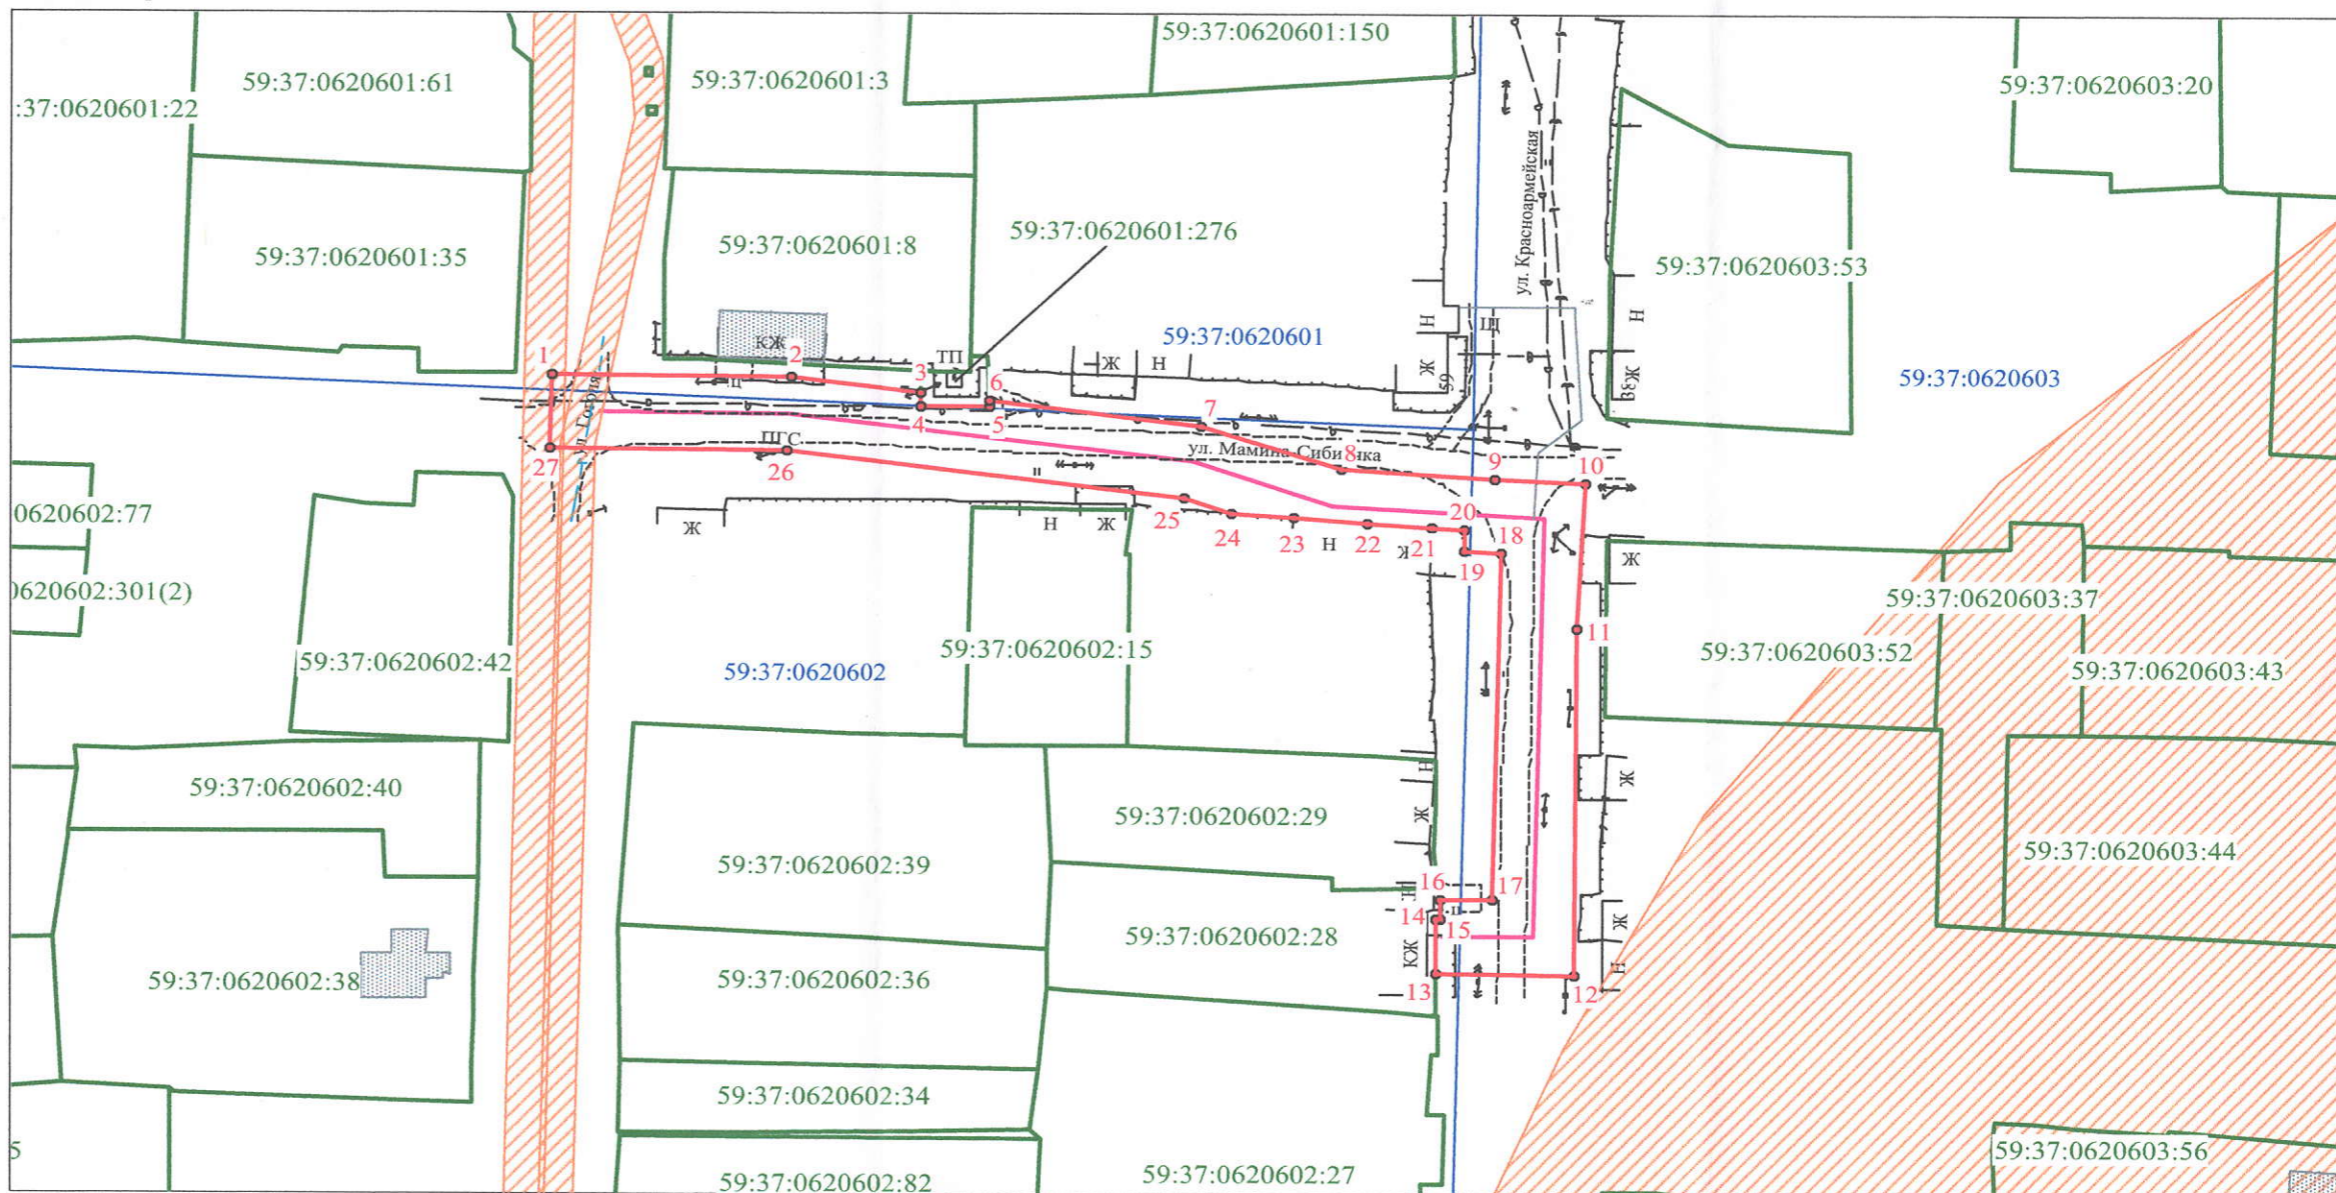

Описание границ смежных землепользователей:

- от т.1 до т.3;
- от т.6 до т.13; земли общего пользования
- от т.16 до т.1
- от т.3 до т.6 земельный участок с кадастровым номером 59:37:0620601:276
- от т.13 до т.16 земельный участок с кадастровым номером 59:37:0620602:28

Масштаб 1:1000

Условные обозначения:

- граница предполагаемых к использованию земель
- граница учтенных земельных участков
- граница кадастрового квартала
- проектируемый газопровод
- существующий газопровод

59:37:0620602:28 кадастровый номер земельного участка

59:37:0620602 номер кадастрового квартала

Заявитель _____ /Т.А. Покидкина/

Верно