

Схема предполагаемых к использованию земель или части земельного участка


Объект: газопровод для транспортировки природного газа под давлением до 0,6 МПа включительно

Местоположение: Пермский край, г. Березники, по ул. Свердлова, 2-22; ул. Седова, 3-11; пер. Лазарева, 1-11 (подключение дома № 16 по ул. Свердлова)

Площадь земель или части земельного участка, кв.м: **20**

Категория земель: земли населенных пунктов

Вид разрешенного использования: для строительства газопровода

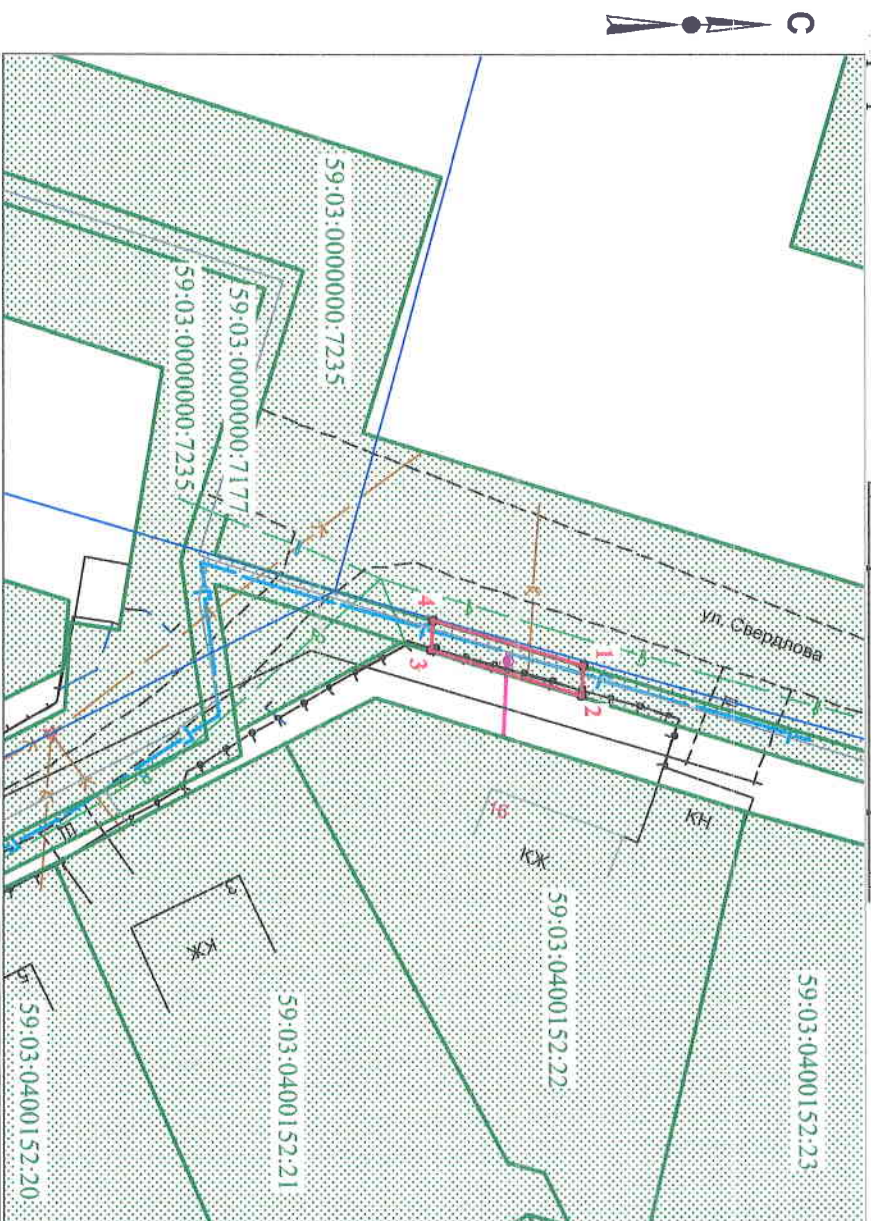

Масштаб 1:500

Условные обозначения:

- - граница предполагаемых к использованию земель
 - - граница учтенных земельных участков
 - - граница кадастрового квартала
 - - проектируемый газопровод
 - - существующий газопровод
 - - обозначение кадастрового квартала
 - - кадастровый номер земельного участка
- 59:03:0400152
59:03:0400152:22

Обозначение характерных точек границ	Координаты, м (МСК-59)	
	X	Y
1	672099,81	2265674,21
2	672099,72	2265676,21
3	672089,84	2265673,15
4	672089,93	2265671,15

Описание границ смежных землепользователей:

- от г. 2 до г. 3 - земли общего пользования
- от г. 4 до г. 1 - граница земельного участка с кадастровым номером 59:03:0000000:7235

Заявитель _____

/Т.А. Покилкина/
Верно

КАТАЛОГ КООРДИНАТ
решение о размещении (земли)

МСК 59

город Березники

№№ точек	X	Y	X	Y
1	672089,84	2265673,15	997.657	10260.807
2	672099,72	2265676,21	1007.516	10263.934
3	672099,53	2265680,49	1007.297	10268.213
4	672089,65	2265677,41	997.438	10265.066

Площадь = 42.77 кв.м.

КАТАЛОГ КООРДИНАТ

решение о размещении

59:03:0000000:7177

№№ точек	X	Y	X	Y
1	672099,81	2265674,21	1007.620	10261.935
2	672099,72	2265676,21	1007.516	10263.934
3	672089,84	2265673,15	997.657	10260.807
4	672089,93	2265671,15	997.761	10258.808

Площадь = 20.04 кв.м.