

## Схема предполагаемых к использованию земель или части земельного участка


Объект: газопровод для транспортировки природного газа под давлением до 0,6 Мпа включительно

Местоположение: Пермский край, г. Березники, ул. Свердлова, в районе дома 16

Площадь земель или части земельного участка, кв.м: **43**

Категория земель: земли населенных пунктов

Вид разрешенного использования: для строительства газопровода

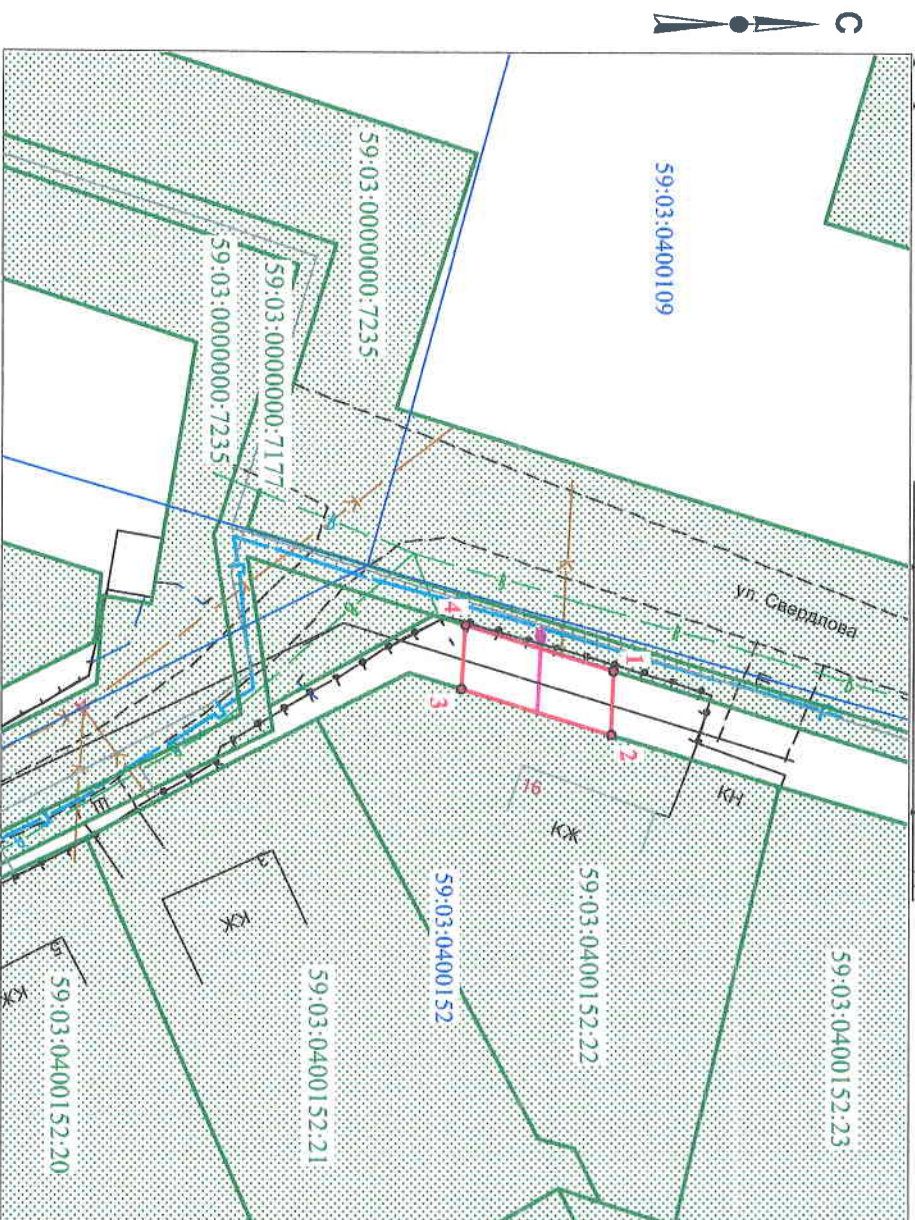

Масштаб 1:500

### Условные обозначения:

- - граница предполагаемых к использованию земель
  - - граница учтенных земельных участков
  - - граница кадастрового квартала
  - - проектируемый газопровод
  - - существующий газопровод
  - - обозначение кадастрового квартала
  - - кадастровый номер земельного участка
- 59:03:0400152  
59:03:0400152:22

Обозначение характерных точек границ	Координаты, м (МСК-59)	
	X	Y
1	672089,84	2265673,15
2	672099,72	2265676,21
3	672099,53	2265680,49
4	672089,65	2265677,41

### Описание границ смежных землепользователей:

- от т. 1 до т. 2 - земли общего пользования
- от т. 3 до т. 4
- от т. 2 до т. 3 - граница земельного участка с кадастровым номером 59:03:0400152:22
- от т. 4 до т. 1 - граница земельного участка с кадастровым номером 59:03:0000000:7177

Заявитель \_\_\_\_\_

\_\_\_\_\_/Т.А. Покилкина/  
Верно

**КАТАЛОГ КООРДИНАТ**  
**решение о размещении (земли)**  
**МСК 59**

**город Березники**

<b>№№ точек</b>	<b>X</b>	<b>Y</b>	<b>X</b>	<b>Y</b>
1	672089,84	2265673,15	997.657	10260.807
2	672099,72	2265676,21	1007.516	10263.934
3	672099,53	2265680,49	1007.297	10268.213
4	672089,65	2265677,41	997.438	10265.066

*Площадь = 42.77 кв.м.*

**КАТАЛОГ КООРДИНАТ**  
**решение о размещении**  
**59:03:0000000:7177**

<b>№№ точек</b>	<b>X</b>	<b>Y</b>	<b>X</b>	<b>Y</b>
1	672099,81	2265674,21	1007.620	10261.935
2	672099,72	2265676,21	1007.516	10263.934
3	672089,84	2265673,15	997.657	10260.807
4	672089,93	2265671,15	997.761	10258.808

*Площадь = 20.04 кв.м.*