

Схема предполагаемых к использованию земель или части земельного участка


Объект: газопровод для транспортировки природного газа под давлением до 0,6 Мпа включительно

Местоположение: Пермский край, Городской округ Березники, г. Березники, ул. Куйбышева, в районе дома 51

Площадь земель или части земельного участка, кв.м: 157

Категория земель: земли населенных пунктов

Вид разрешенного использования: для строительства газопровода

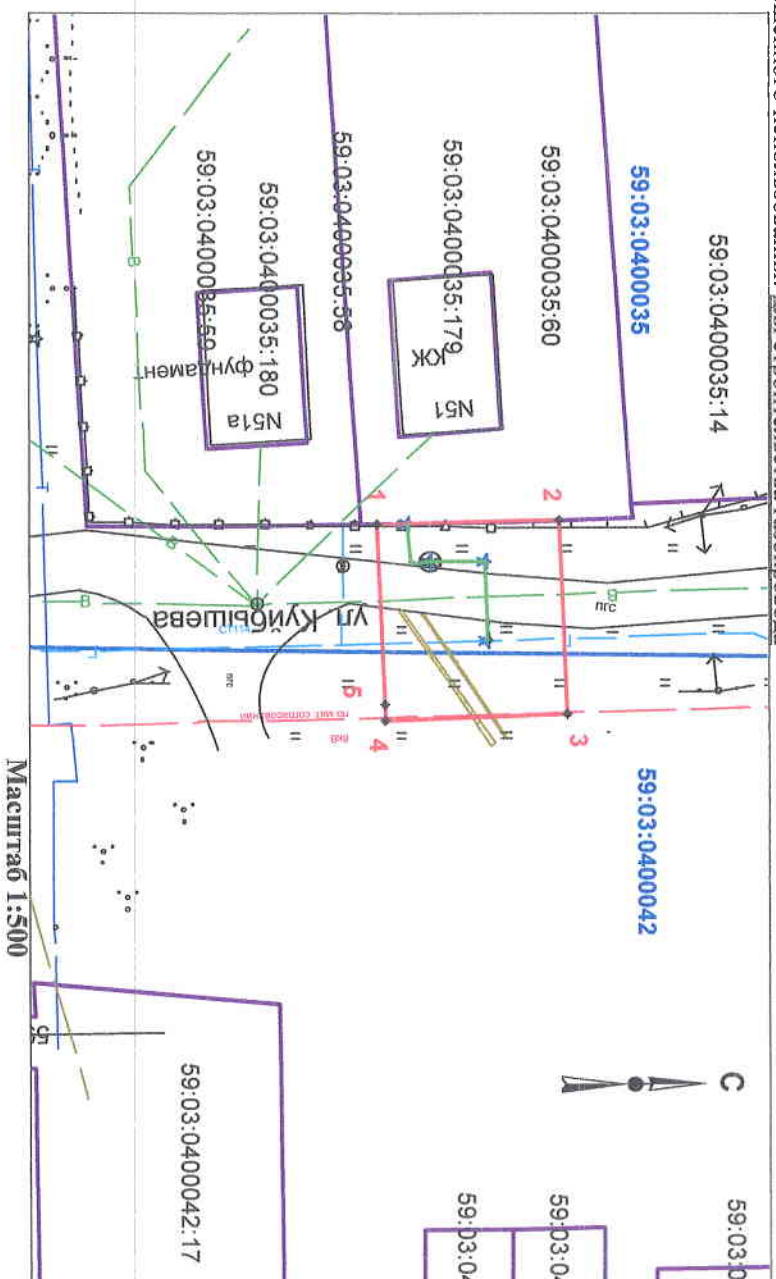

Масштаб 1:500

Обозначение характерных точек границ
Координаты, м (ИСК-59)

№	X	Y
1	675011,53	2266778,06
2	675023,54	2266777,9
3	675024,14	2266790,84
4	675012,01	2266791,2
5	675011,99	2266790,21

Условные обозначения:

- - граница предполагаемых к использованию земель;
- - граница кадастровых кварталов;
- - проектируемый газопровод;
- - существующий газопровод;
- - обозначение кадастрового квартала;
- - кадастровый номер земельного участка;

- граница предполагаемых к использованию земель;
- граница кадастровых кварталов;
- проектируемый газопровод;
- существующий газопровод;
- обозначение кадастрового квартала;
- кадастровый номер земельного участка;

Описание границ смежных землепользователей:

- от г.1 до г.2 - Граница участка с кадастровым номером 59:03:0400035:60
- от г.2 до г.1 - земли общего пользования

Заявитель

Т.А.Покидкина