

Схема предполагаемых к использованию земель или части земельного участка


Объект: газопровод для транспортировки природного газа под давлением до 0,6 Мпа включительно
 Местоположение: Пермский край, Городской округ город Березники, г. Березники, правобережная часть города, мкр-н Любимов

Площадь земель или части земельного участка, кв.м.: **565**

Категория земель: земли населенных пунктов

Вид разрешенного использования: для строительства газопровода

Обозначение характерных точек границ	Координаты, м (МСК-59)	
	X	Y
1	675809,49	2255906,04
2	675796,02	2255950,60
3	675776,17	2255946,23
4	675779,13	2255937,20
5	675784,48	2255938,66
6	675784,75	2255937,88
7	675789,12	2255938,84
8	675799,79	2255903,57

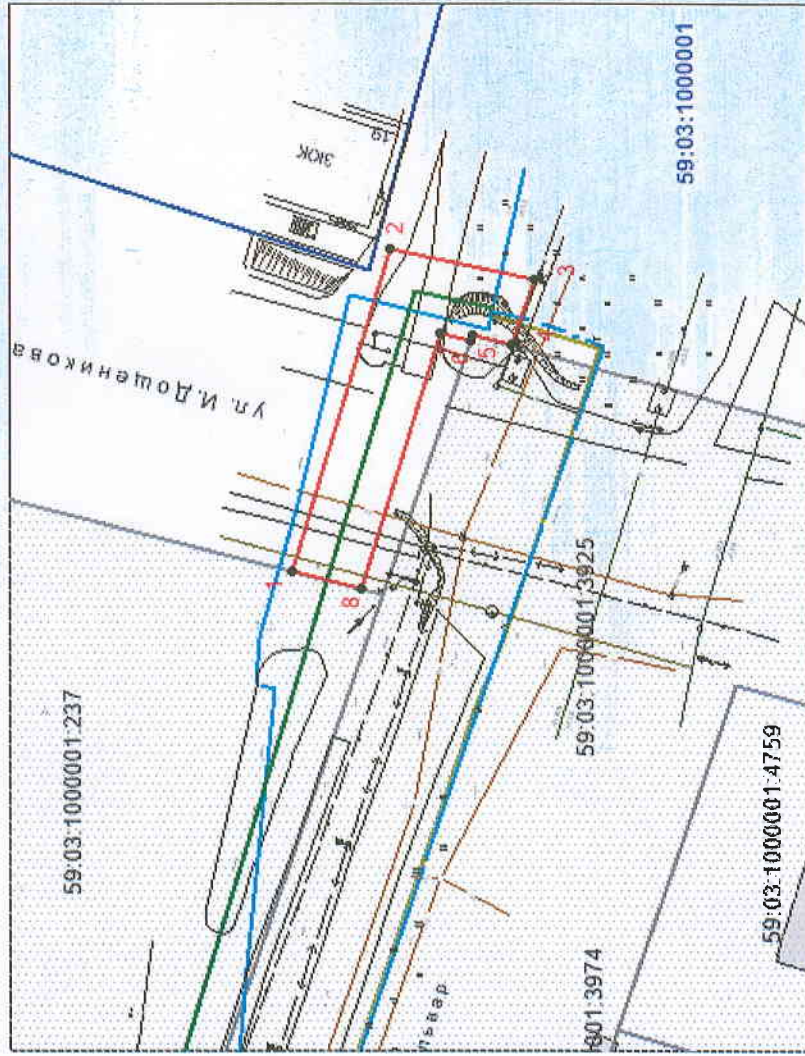

Масштаб 1:1000

Условные обозначения:

- - граница предполагаемых к использованию земель;
- - граница учтенных земельных участков;
- - проектируемый газопровод;
- - существующий газопровод;
- 59:03:1000001:3925 - кадастровый номер земельного участка;
- 59:03:1000001 - обозначение кадастрового квартала.

Описание границ смежных землепользователей:

- от т.1 до т.4 - земли общего пользования;
- от т.4 до т.6 - земельный участок с кадастровым №59:03:1000001:3925;
- от т.6 до т.8 - земли общего пользования
- от т.8 до т.1 - земельный участок с кадастровым №59:03:1000001:237

Заявитель _____ /

Верно