

Схема предполагаемых к использованию земель или части земельного участка


Объект: газопровод для транспортировки природного газа под давлением до 0,6 Мпа включительно

Местоположение: Пермский край, Городской округ город Березники, г. Березники, правобережная часть города, мкр-н Любимов

Площадь земель или части земельного участка, кв.м.: **827**

Категория земель: земли населенных пунктов

Вид разрешенного использования: для строительства газопровода

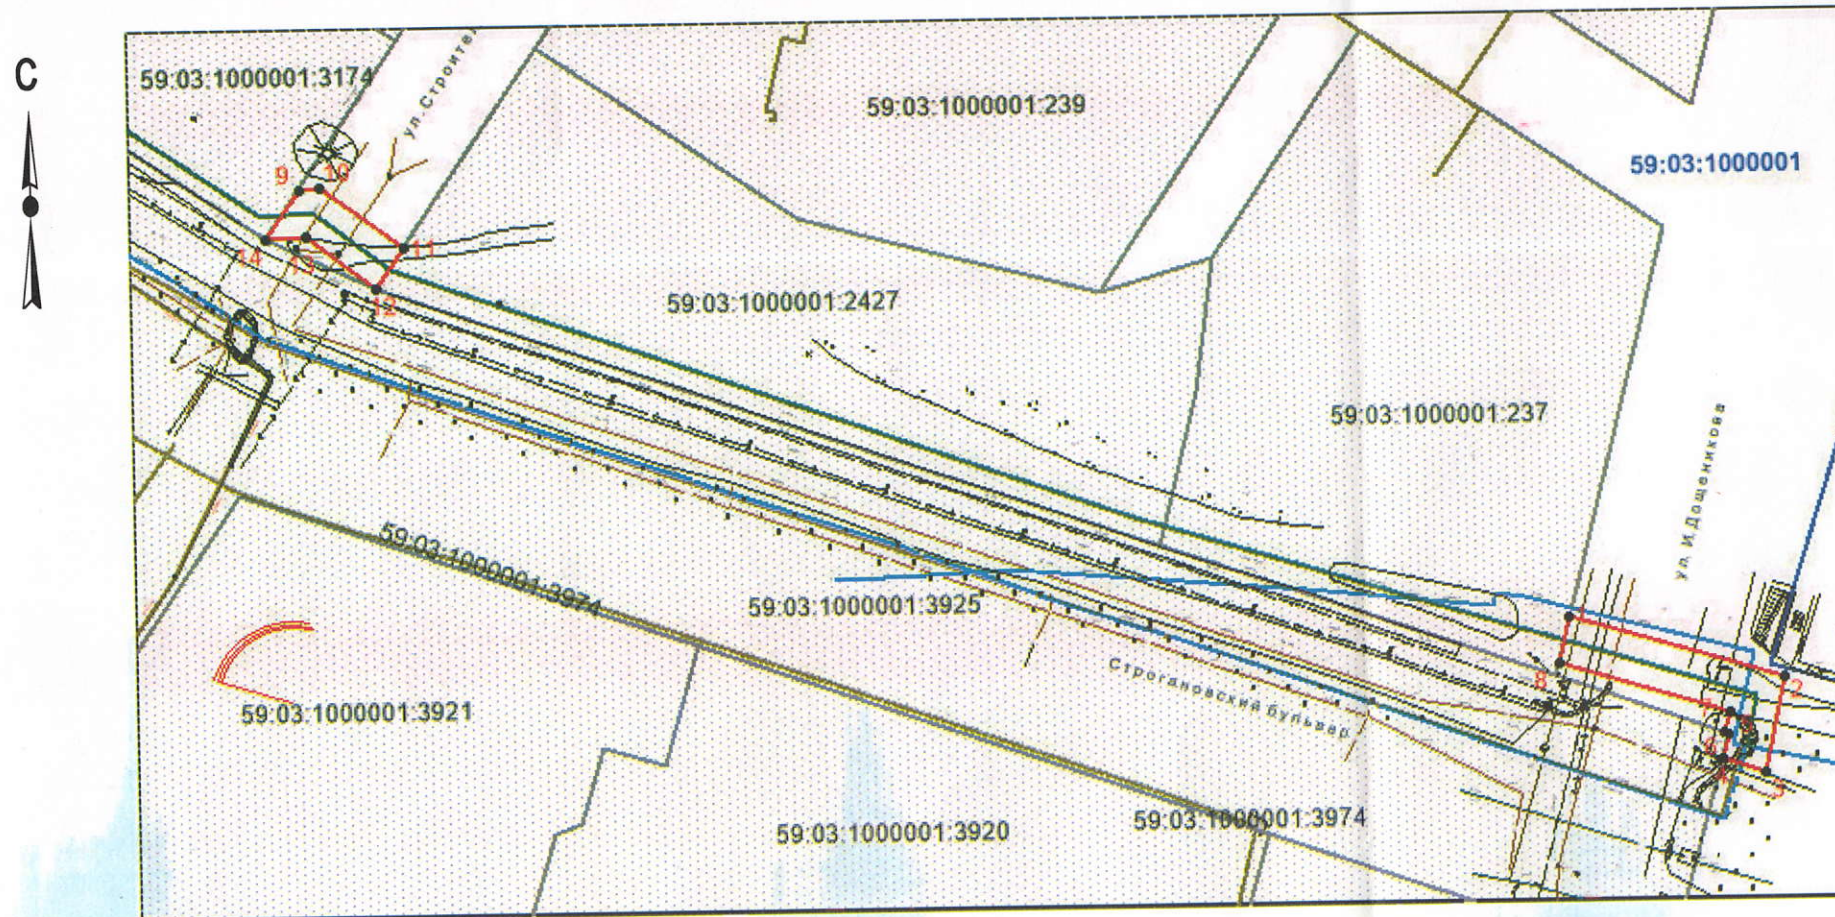

Масштаб 1:1500

№ точки	Координаты, м (МСК-59)	
	X	Y
1	675809.49	2255906.04
2	675796.02	2255950.60
3	675776.17	2255946.23
4	675779.13	2255937.20
5	675784.48	2255938.66
6	675784.75	2255937.88
7	675789.12	2255938.84
8	675799.79	2255903.57
9	675902.40	2255643.25
10	675902.73	2255647.50
11	675889.91	2255664.90
12	675881.63	2255659.25
13	675892.47	2255644.56
14	675892.16	2255636.28

Условные обозначения:

- - граница предполагаемых к использованию земель;
- - граница учтенных земельных участков;
- - граница кадастрового квартала;
- - проектируемый газопровод;
- - существующий газопровод;
- 59:03:1000001:4744 - кадастровый номер земельного участка;
- 59:03:1000001 - номер кадастрового квартала.

Описание границ смежных землепользователей:

- от т.1 до т.4 - земли общего пользования;
- от т.6 до т.8 - земли общего пользования;
- от т.4 до т.6 - земельный участок с кадастровым №59:03:1000001:3925;
- от т.8 до т.1 - земельный участок с кадастровым №59:03:1000001:237;
- от т.9 до т.11 - земли общего пользования;
- от т.12 до т.14 - земли общего пользования;
- от т.11 до т.12 - земельный участок с кадастровым №59:03:1000001:2427;
- от т.14 до т.9 - земельный участок с кадастровым №59:03:1000001:3174

Заявитель

Верно