

## Схема предполагаемых к использованию земель или части земельного участка

Объект: газопровод для транспортировки природного газа под давлением до 0,6 Мпа включительно


Местоположение: Пермский край, Городской округ Березники, г. Усолье, ул. Максима Горького, в районе дома 103

Площадь земель или части земельного участка, кв.м.: 461

Категория земель: земли населенных пунктов

Вид разрешенного использования: для строительства газопровода

Обозначение характерных точек границ	Координаты, м (МСК-59)	
	X	Y
1	676186.65	2256558.59
2	676183.22	2256565.48
3	676182.36	2256565.10
4	676174.73	2256581.12
5	676169.02	2256593.43
6	676165.07	2256602.11
7	676155.86	2256597.88
8	676160.01	2256588.82
9	676160.67	2256589.15
10	676168.83	2256572.65
11	676177.73	2256553.90
12	676179.15	2256554.64

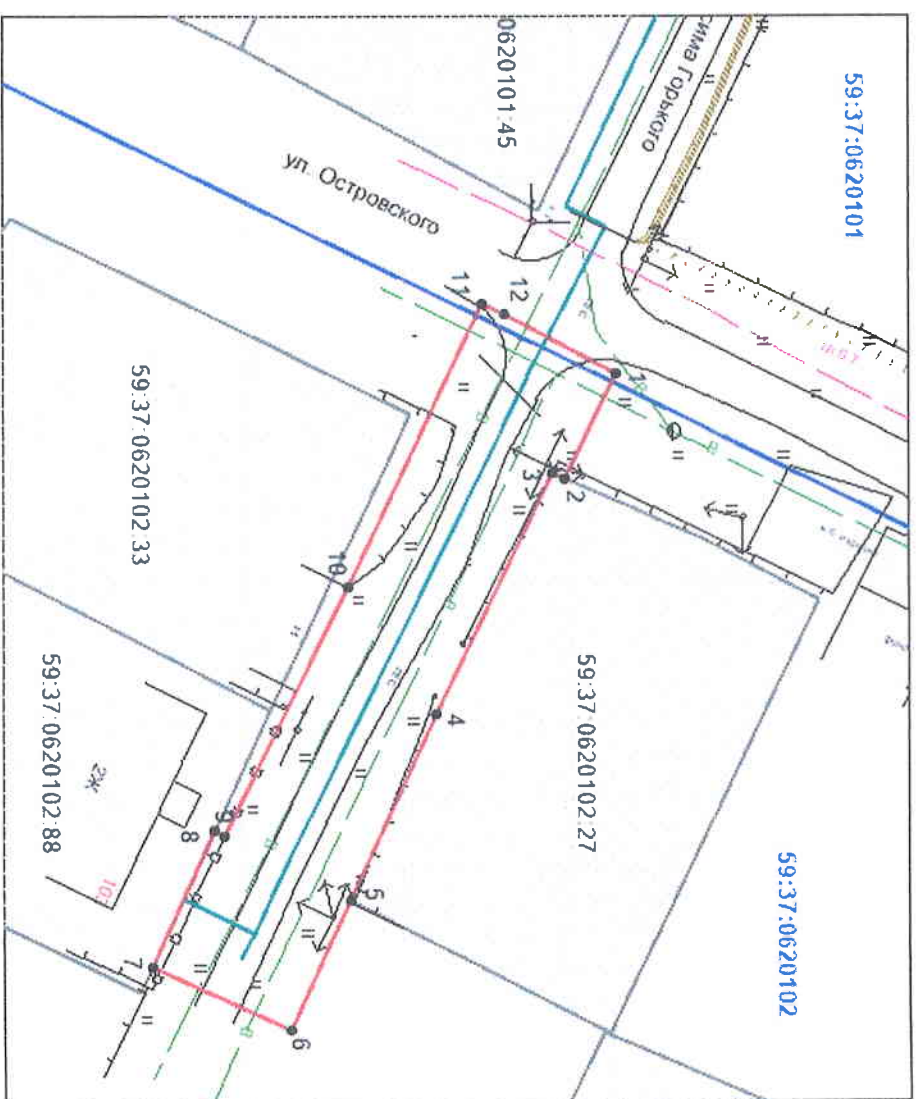

Масштаб 1:500

### Описание границ смежных землепользователей:

- от т.1 до т.2 - земли общего пользования;
- от т.2 до т.5 - земельный участок с кадастровым №59:37:0620102:27;
- от т.5 до т.7 - земли общего пользования;
- от т.7 до т.8 - земельный участок с кадастровым №59:37:0620102:88;
- от т.8 до т.1 - земли общего пользования

### Условные обозначения:

- - граница предполагаемых к использованию земель;
- - граница учтенных земельных участков;
- - проектируемый газопровод;
- - - - существующий газопровод;
- - кадастровый номер земельного участка;
- - обозначение кадастрового квартала.

Заявитель

Верно

/Г.А. Покиджина/