

Схема предполагаемых к использованию земель или части земельного участка

Объект: транспортировка природного газа под давлением до 0.6 Мпа включительно


Местоположение: Пермский край, Городской округ город Березники, г. Усолье, ул. Воронихина, в районе дома 118

Площадь земель или части земельного участка, кв.м.: **168**

Категория земель: земли населенных пунктов

Вид разрешенного использования: для строительства газопровода

Обозначение характерных точек границ	Координаты, м (МСК-59)	
	X	Y
1	674580.91	2257467.76
2	674574.78	2257467.72
3	674570.91	2257467.70
4	674570.92	2257450.92
5	674580.92	2257450.92

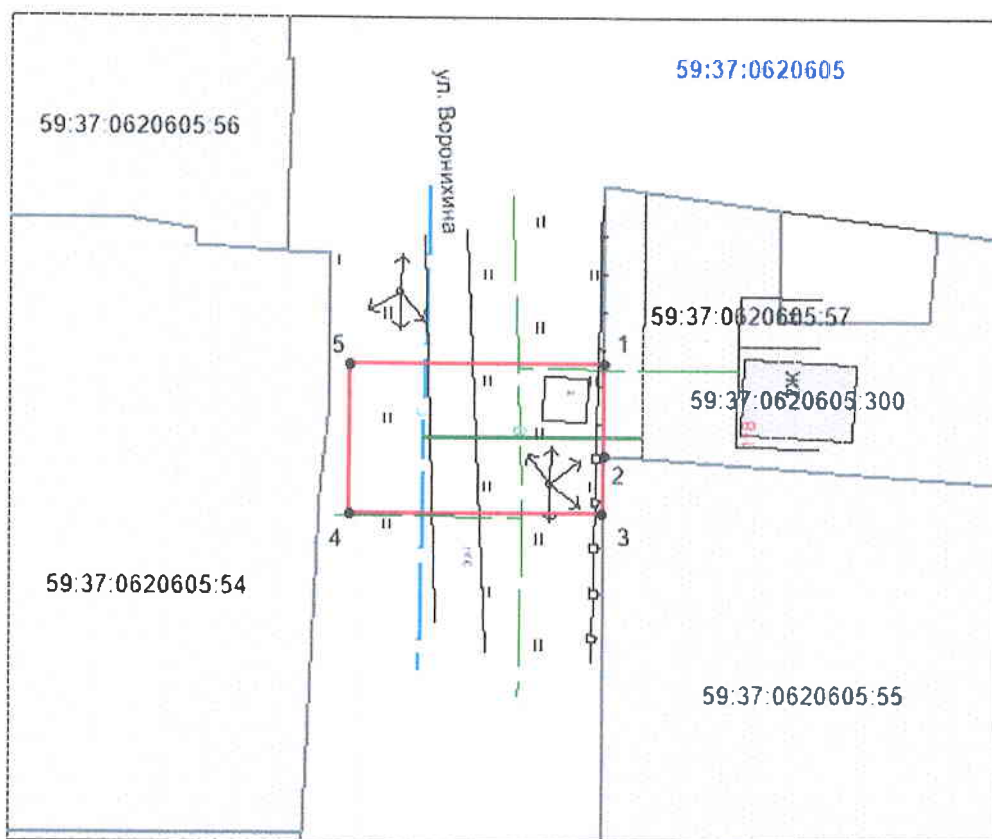

Масштаб 1:500

Условные обозначения:

- - граница предполагаемых к использованию земель;
- - граница учтенных земельных участков;
- - граница кадастрового квартала;
- - проектируемый газопровод;
- - - - существующий газопровод;
- 59:37:0620605 - обозначение кадастрового квартала;
- 59:37:0620605:57 - кадастровый номер земельного участка.

Описание границ смежных землепользователей:

- от т.1 до т.2 – земельный участок с кадастровым №59:37:0620605:57;
- от т.2 до т.3 – земельный участок с кадастровым №59:37:0620605:55;
- от т.3 до т.1 - земли общего пользования

Заявитель _____ /Т.А. Покидкина/

Верно