

Схема предполагаемых к использованию земель или части земельного участка


Объект: газопровод для транспортировки природного газа под давлением до 0,6 Мпа включительно

Местоположение: Пермский край, Городской округ город Березники, р-н Усольский, п. Орел, ул. Ленина, в районе дома 5а

Площадь земель или части земельного участка, кв.м: **1020**

Категория земель: земли населенных пунктов

Вид разрешенного использования: для строительства газопровода

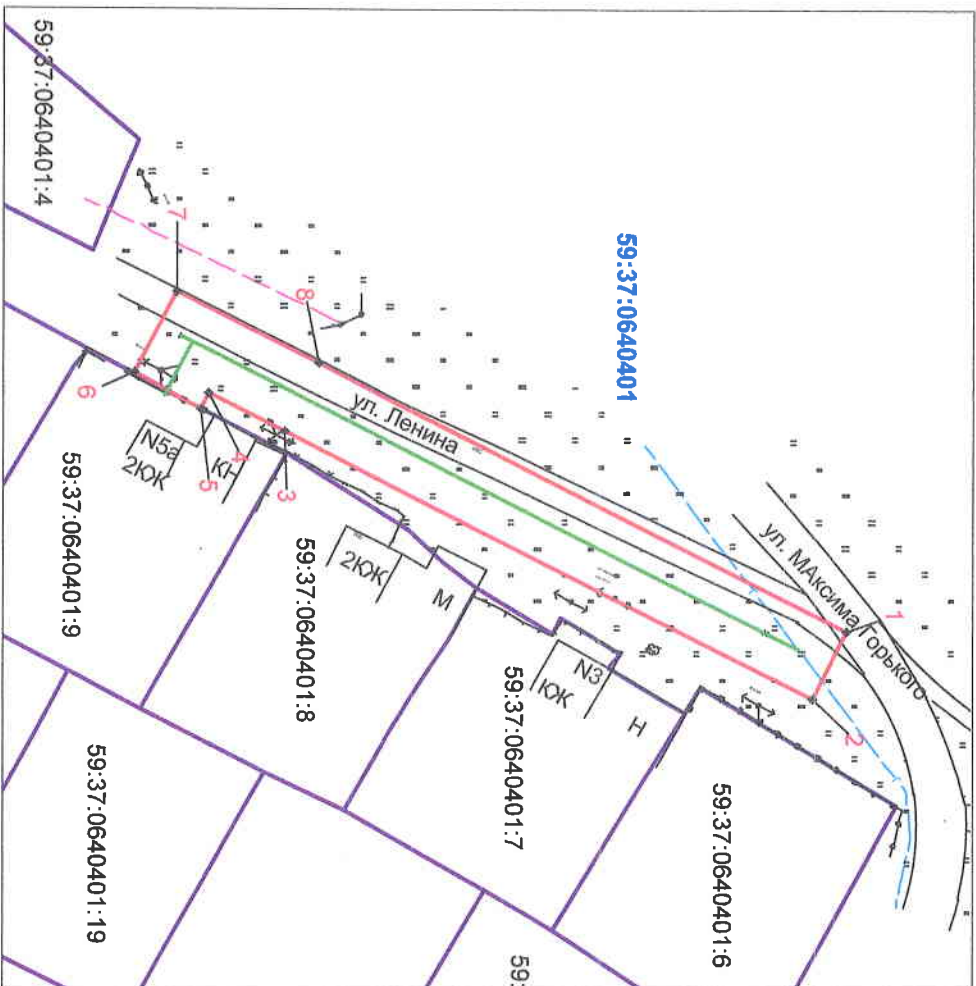

Обозначение характерных точек границы

Координаты, м (МСК-59)	
X	Y
1 666611,23	2253079,78
2 666606,73	2253088,78
3 666536,78	2253053,17
4 666526,75	2253048,19
5 666525,61	2253050,26
6 666516,74	2253045,67
7 666522,5	2253034,96
8 666541,28	2253044,23

Условные обозначения:

- граница предполагаемых к использованию земель;
- граница учтенных земельных участков;
- граница кадастрового квартала;
- проектируемый газопровод;
- существующий газопровод;
- обозначение кадастрового квартала;
- кадастровый номер земельного участка;

- граница предполагаемых к использованию земель;
- граница учтенных земельных участков;
- граница кадастрового квартала;
- проектируемый газопровод;
- существующий газопровод;
- обозначение кадастрового квартала;
- кадастровый номер земельного участка;

Описание границ смежных землепользователей:

от т.1 до т.5; от т.6 до т.1 - земли общего пользования

-граница участка с кадастровым номером

Масштаб 1:1000

от т.5 до т.6

59.37.0640401.9

Покилкина Т.А.