

Схема предполагаемых к использованию земель или части земельного участка


Объект: газопровод в рамках реализации подключения (технологического присоединения) объекта капитального строительства

Местоположение: Пермский край, Городской округ город Березники, р-н Усольский, п. Железнодорожный, ул. 35 лет Победы, в районе дома 17

Площадь земель или части земельного участка, кв.м: 1447

Категория земель: земли населенных пунктов

Вид разрешенного использования: для строительства газопровода

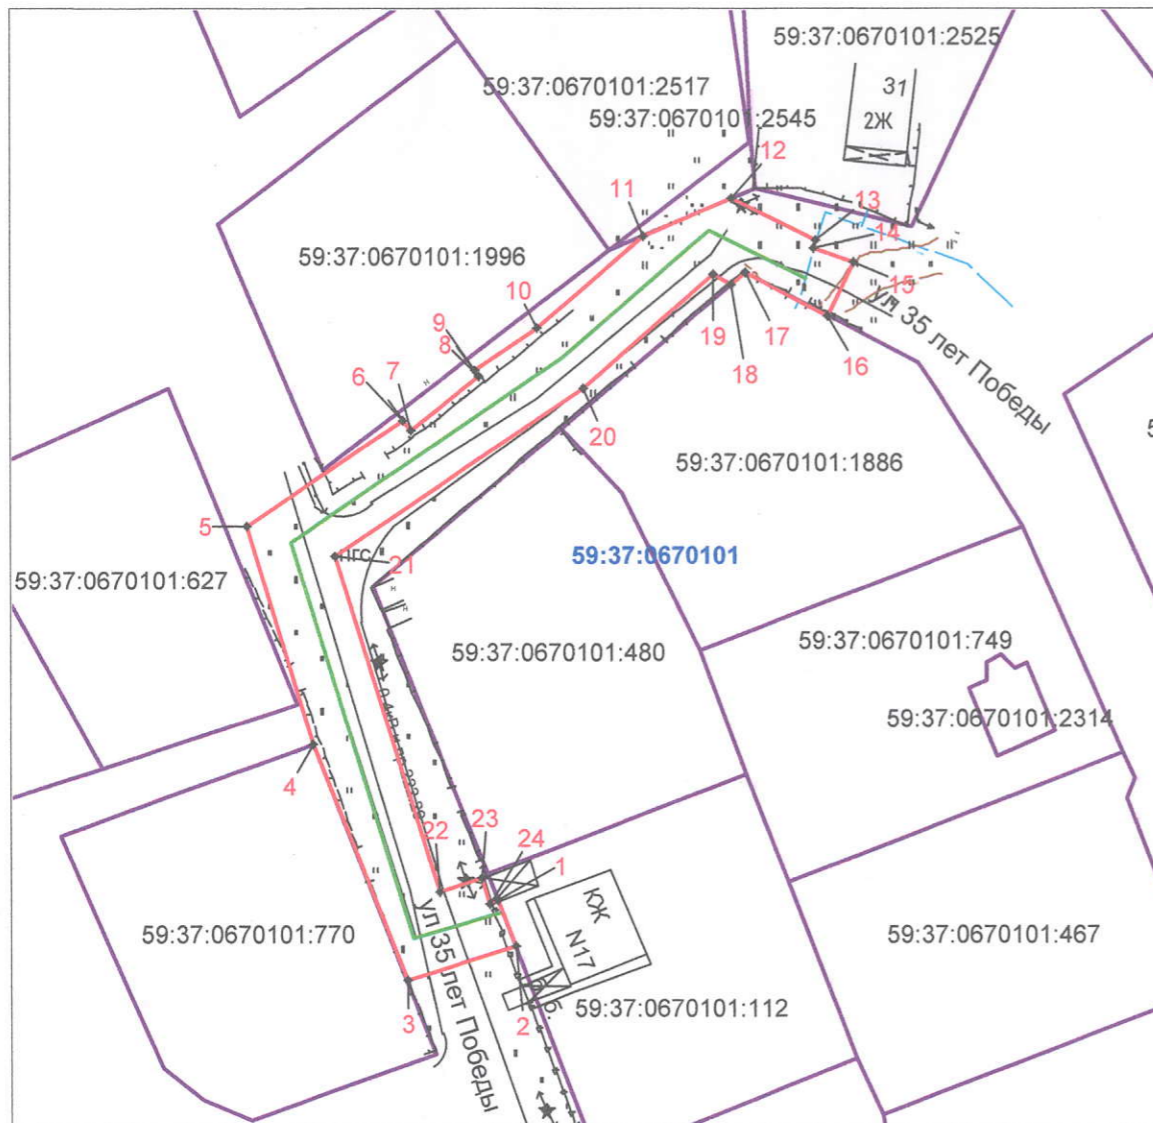

Масштаб 1:1000

| Обозначение характерных точек границ | Координаты, м (МСК-59) | |
|--------------------------------------------|------------------------|------------|
| | X | Y |
| 1 | 666335,9 | 2276132,89 |
| 2 | 666329,86 | 2276135,21 |
| 3 | 666325,3 | 2276120,89 |
| 4 | 666356,72 | 2276108,54 |
| 5 | 666385,57 | 2276099,6 |
| 6 | 666399,7 | 2276120,38 |
| 7 | 666398,35 | 2276121,41 |
| 8 | 666405,32 | 2276130,46 |
| 9 | 666406,12 | 2276129,83 |
| 10 | 666411,76 | 2276138,15 |
| 11 | 666424,01 | 2276152,24 |
| 12 | 666428,95 | 2276163,74 |
| 13 | 666423,37 | 2276174,95 |
| 14 | 666422,42 | 2276174,6 |
| 15 | 666420,49 | 2276179,97 |
| 16 | 666413,47 | 2276176,63 |
| 17 | 666419,2 | 2276165,65 |
| 18 | 666417,7 | 2276163,88 |
| 19 | 666418,85 | 2276161,58 |
| 20 | 666403,81 | 2276144,26 |
| 21 | 666381,46 | 2276111,35 |
| 22 | 666337,12 | 2276125,09 |
| 23 | 666338,98 | 2276130,82 |
| 24 | 666335,56 | 2276131,91 |

Описание границ смежных землепользователей:

| | |
|-----------------------------------------------------------------|----------------------------------------------|
| от т.2 до т. 3; от т.4 до т.11; от т.12 до т.16; от т.18 до т.1 | земли общего пользования |
| от т.1 до т.2 | земельный участок с кад.№ 59:37:0670101:112 |
| от т.3 до т.4 | земельный участок с кад.№ 59:37:0670101:770 |
| от т.11 до т.12 | земельный участок с кад.№ 59:37:0670101:2545 |
| от т.16 до т.18 | земельный участок с кад.№ 59:37:0670101:1886 |

Условные обозначения:

| | |
|-------------------|--------------------------------------------------|
| | - граница предполагаемых к использованию земель; |
| | - граница учтенных земельных участков; |
| | - граница кадастрового квартала; |
| | - проектируемый газопровод; |
| | - существующий газопровод; |
| 59:37:0670101 | - обозначение кадастрового квартала; |
| 59:37:0670101:112 | - кадастровый номер земельного участка; |

Заявитель  /Т.А.Покидкина/

Верно