

Схема предполагаемых к использованию земель или части земельного участка


Объект: газопровод для транспортировки природного газа под давлением до 0,6 Мпа включительно

Местоположение: Пермский край, Городской округ город Березники, г. Усолье, пер. Рябиновый, в районе дома 19

Площадь земель или части земельного участка, кв.м.: **1408**

Категория земель: земли населенных пунктов

Вид разрешенного использования: для строительства газопровода

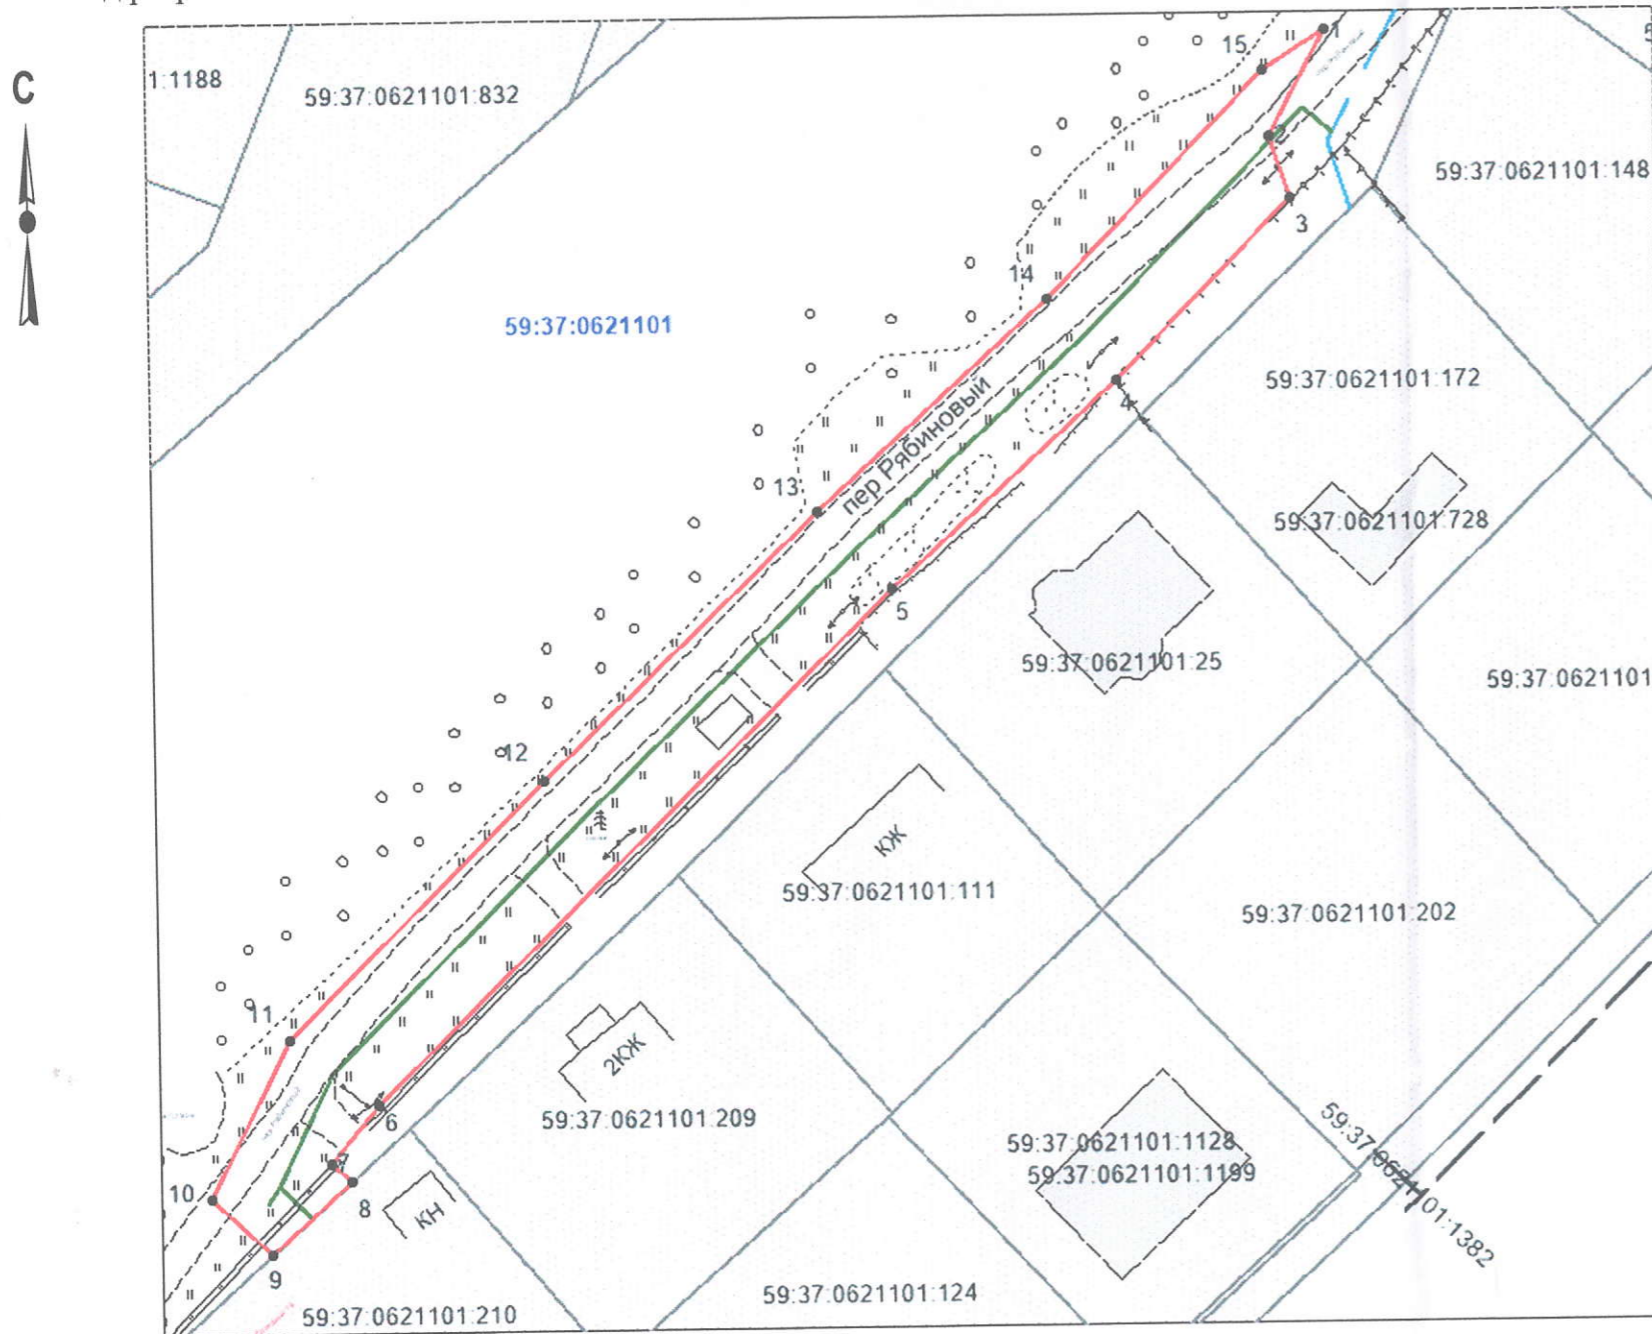

Масштаб 1:700

Описание границ смежных землепользователей:

- от т.1 до т.8 - земли общего пользования;
- от т.8 до т.9 - земельный участок с кадастровым №59:37:0621101:210;
- от т.9 до т.1 - земли общего пользования

№ точки	Координаты, м (МСК-59)	
	X	Y
1	672566.03	2256991.61
2	672556.26	2256986.40
3	672550.41	2256988.27
4	672533.78	2256971.93
5	672514.74	2256951.14
6	672467.62	2256902.83
7	672462.18	2256898.52
8	672460.44	2256900.29
9	672453.76	2256892.87
10	672459.08	2256887.35
11	672473.69	2256894.71
12	672497.42	2256918.66
13	672522.00	2256944.27
14	672541.45	2256965.60
15	672562.32	2256985.93

Условные обозначения:

- граница предполагаемых к использованию земель;
- граница учтенных земельных участков;
- граница кадастрового квартала;
- проектируемый газопровод;
- существующий газопровод;
- 59:37:0621101:210 - кадастровый номер земельного участка;
- 59:37:0621101 - номер кадастрового квартала.

Заявитель _____

 /Т.А. Покидкина/

Верно