

Схема предполагаемых к использованию земель или части земельного участка

Объект: газопровод для транспортировки природного газа под давлением до 0.6 Мпа включительно

Местоположение: Пермский край, Городской округ город Березники, г.Усолье, ул.Набережная, в районе дома 27

Площадь земель или части земельного участка, кв.м.: **95**


Категория земель: земли населённых пунктов

Вид разрешенного использования: для строительства газопровода

Обозначение характерных точек границ	Координаты (МСК-59), м	
	X	Y
1	675418,93	2258222,78
2	675423,82	2258222,41
3	675423,76	2258221,70
4	675424,10	2258221,63
5	675424,37	2258217,46
6	675428,71	2258217,34
7	675429,08	2258227,21
8	675426,52	2258229,31
9	675419,20	2258231,02

Описание границ смежных землепользователей:

- от т.1 до т.3 земли общего пользования
- от т.5 до т.1
- от т.3 до т5 земельный участок с кадастровым номером
59:37:0620303:72

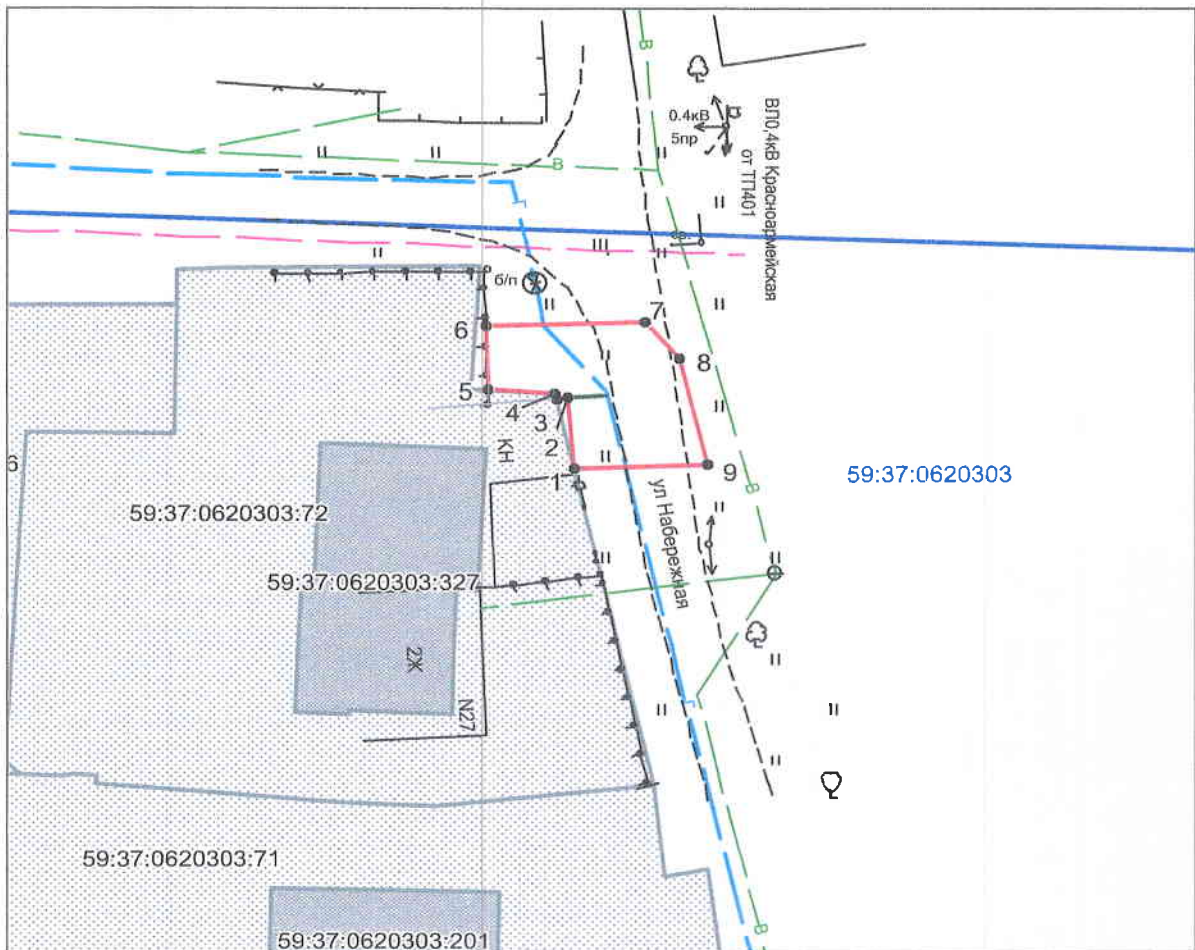

Масштаб 1:500

Условные обозначения:

- граница предполагаемых к использованию земель
- граница учтенных земельных участков
- граница кадастрового квартала
- проектируемый газопровод
- существующий газопровод
- 59:37:0620303:72 кадастровый номер земельного участка
- 59:37:0620303 номер кадастрового квартала

Заявитель _____ /Т.А. Покидкина/

Верно