

Схема предполагаемых к использованию земель или части земельного участка


Объект: "Антенно-мачтовое сооружение сотовой связи"

Местоположение: Пермский край, г. Березники, п. Орел, ул. Тимашова, в районе дома 14

Площадь земель или части земельного участка, кв. м.: 22

Категория земель: земли населенных пунктов

Вид разрешенного использования: для размещения антенно-мачтового сооружения сотовой связи

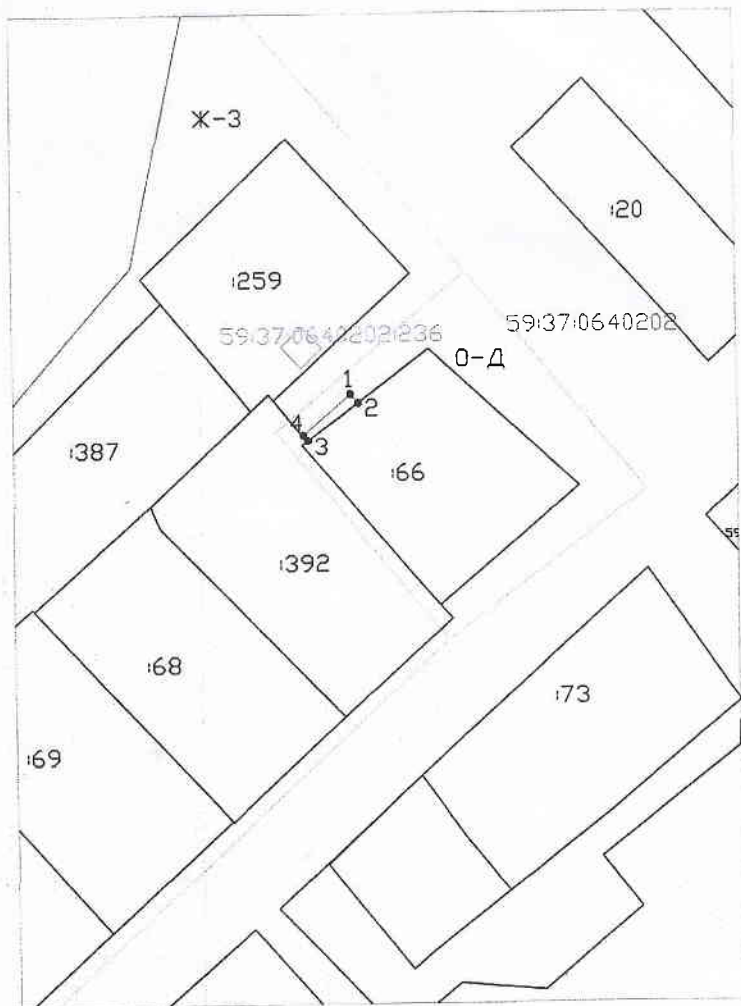

Масштаб 1:1000

Каталог координат, м

Обозначение характерных точек границ	Координаты	
	X	Y
1	666000.88	2251435.96
2	665999.20	2251437.49
3	665992.00	2251427.71
4	665993.07	2251426.81
1	666000.88	2251435.96

Описание границ смежных землепользователей:

- от 1 точки до 2 точки – муниципальная собственность;
- от 2 точки до 3 точки – земельный участок с кадастровым номером 59:37:0640202:66;
- от 3 точки до 1 точки – муниципальная собственность

Условные обозначения:

* 1	Характерная точка границы, сведения о которой позволяют однозначно определить ее на местности
— — — — —	Границы земельных участков, установленные (уточненные) при проведении кадастровых работ, отражающиеся в масштабе
— — — — —	Граница земельного участка, сведения о которой содержатся в ЕГРН
:1131	Обозначение кадастрового номера земельного участка
— — — — —	Граница кадастрового квартала
59:37:0640202	Обозначение кадастрового квартала
— — — — —	Граница объекта капитального строительства
59:05:0090300:7315	Обозначение кадастрового номера объекта капитального строительства
— — — — —	Граница территориальной зоны
Ж-3	Обозначение территориальной зоны

Заявитель

(подпись, расшифровка подписи)

МП
(для юридических лиц
и индивидуальных предпринимателей)

Верно