


СХЕМА расположения земельного участка или земельных участков на кадастровом плане территории по адресу: Пермский край, г. Березники, ул. Карла Маркса, 107

Условный номер земельного участка: 13У1
 Площадь земельного участка: 697 кв.м

УТВЕРЖДЕНО

Инициатором документа об утверждении является владелец или арендатор земельного участка
 или государственная власть или орган местного самоуправления, принявший решение об утверждении схемы
 или подписавший соглашение о перераспределении земельных участков

от №

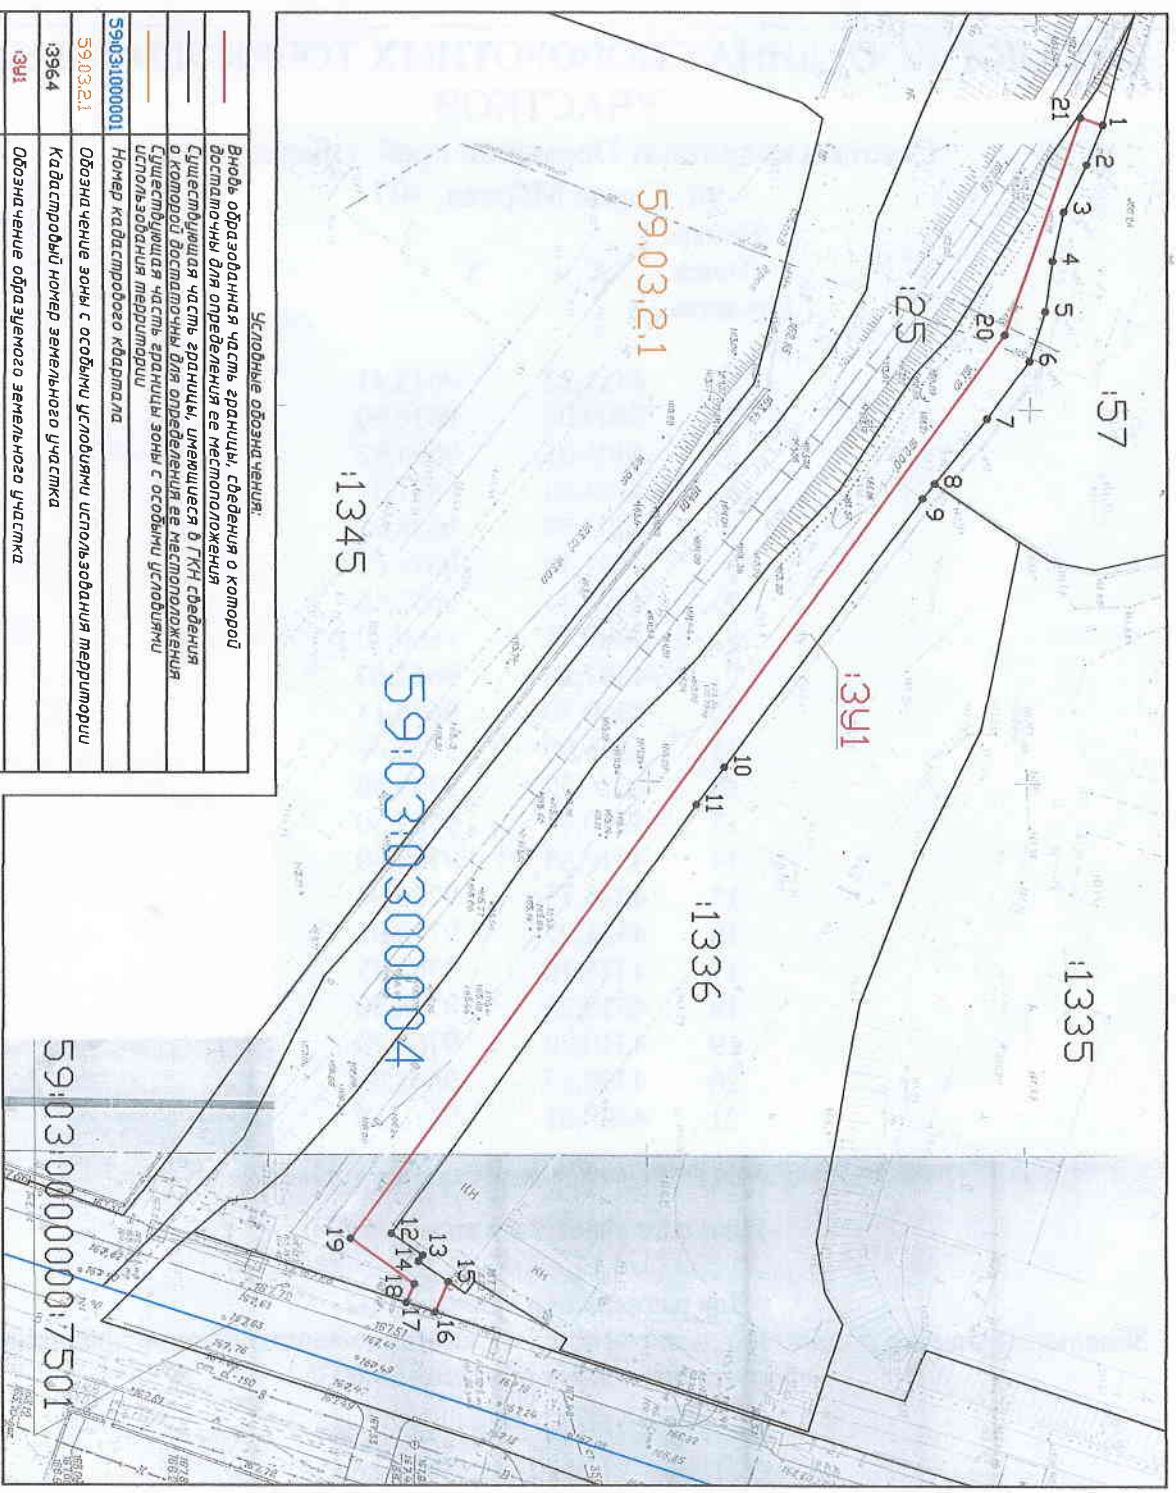

КАТАЛОГ КООРДИНАТ ПОВОРОТНЫХ ТОЧЕК ЗЕМЕЛЬНЫХ УЧАСТКОВ

Система координат Пермский край, г.Березники,
ул. Карла Маркса, 107

Номера Точек участка	X	Y
1	4411,22	9613,41
2	4409,06	9618,60
3	4406,05	9624,82
4	4404,54	9631,31
5	4403,50	9638,01
6	4401,38	9644,62
7	4395,74	9652,16
8	4388,71	9660,73
9	4387,10	9662,67
10	4360,70	9698,11
11	4356,90	9703,07
12	4316,30	9759,58
13	4320,46	9762,50
14	4319,85	9763,30
15	4323,73	9766,04
16	4321,97	9770,01
17	4318,16	9768,75
18	4319,25	9766,30
19	4310,90	9760,20
20	4398,12	9641,06
21	4408,31	9612,35

Площади участков в кв.м 697

Для размещения теплотрассы

Земельный участок полностью располагается в Санитарно-защитной зоне предприятий,
сооружений и иных объектов 59.03.2.1