

Схема предполагаемых к использованию земель или части земельного участка


Объект: газопровод для транспортировки природного газа под давлением до 0,6 МПа включительно

Местоположение: Пермский край, Городской округ город Березники, г.Березники, ул. Южная, в районе дома 15

Площадь земель или части земельного участка, кв.м: 828

Категория земель: земли населенных пунктов

Вид разрешенного использования: для строительства газопровода

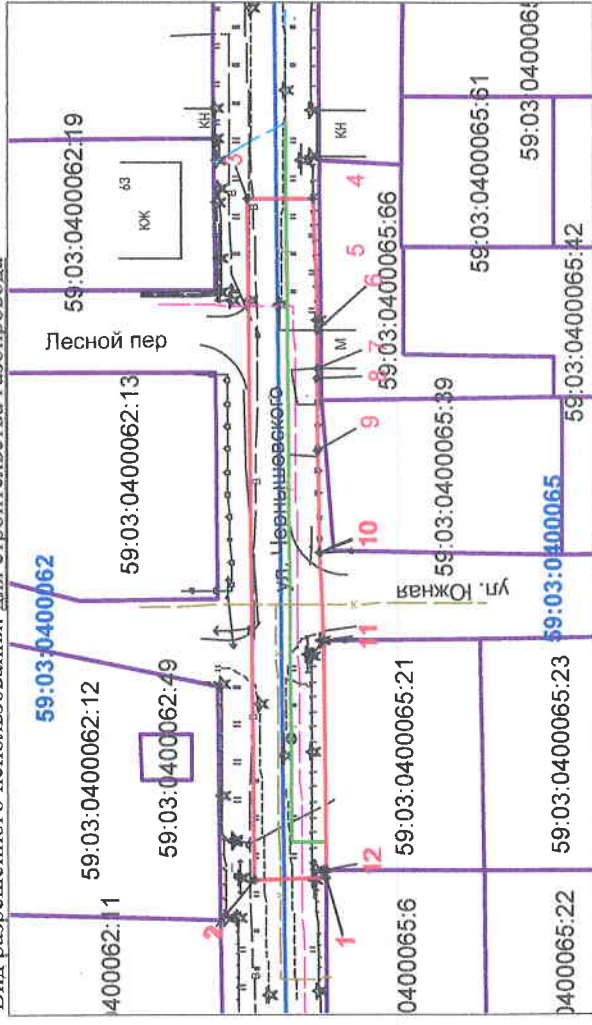

Масштаб 1:1000

Описание границ смежных землепользователей:

- от т.1 до т.11 - земли общего пользования
- от т.11 до т.12 - граница участка с кадастровым номером 59:03:0400065:21
- от т.12 до т.1 - граница участка с кадастровым номером 59:03:0400065:6

Условные обозначения:

-
-
-
-
-
- 59:03:0400065

- граница предполагаемых к использованию земель;
- граница учтенных земельных участков;
- граница кадастрового квартала;
- проектируемый газопровод;
- существующий газопровод;
- обозначение кадастрового квартала;
- кадастровый номер земельного участка;

59:03:0400065:21

Заявитель

Т.А.Покидкина /

Обозначение характерных точек границ		Координаты, м (МСК-59)	
	X	Y	
1	674458,63	2267119,67	
2	674467,96	2267119,54	
3	674468,8	2267210,12	
4	674460,1	2267210,12	
5	674459,59	2267193,73	
6	674459,53	2267192,41	
7	674459,5	2267187,43	
8	674459,5	2267186,17	
9	674459,56	2267176,67	
10	674459,35	2267163,17	
11	674458,84	2267151,49	
12	674458,63	2267120,77	

Каталог координат

Система координат: г. Березники

№	X	Y
1	3356.608	11723.305
2	3365.939	11723.238
3	3366.167	11813.822
4	3357.467	11813.763
5	3357.068	11797.370
6	3357.017	11796.050
7	3357.020	11791.070
8	3357.029	11789.810
9	3357.153	11780.310
10	3357.034	11766.809
11	3356.603	11755.126
12	3356.601	11724.405