

## СХЕМА ПРЕДПОЛАГАЕМЫХ К ИСПОЛЬЗОВАНИЮ ЗЕМЕЛЬ ИЛИ ЧАСТИ ЗЕМЕЛЬНОГО УЧАСТКА

(к решению о размещении объектов на землях или земельных участках, находящихся в муниципальной собственности)

**Объект:** элементы благоустройства территории

**Кадастровые кварталы:** 59:03:0400071

**Местоположение:** Пермский край, г. Березники, в районе улицы Веры Бирюковой, 7


**Площадь части земельного участка 59:03:0400071:4693:** ЧЗУ – 4060 кв.м.

**Категория земель:** земли населенных пунктов

**Вид разрешенного использования (по документу):** для использования зданий и сооружений

**Цель использования земельного участка:** площадка для дрессировки собак

**Масштаб 1:750 (в 1см 7,5 метров)**

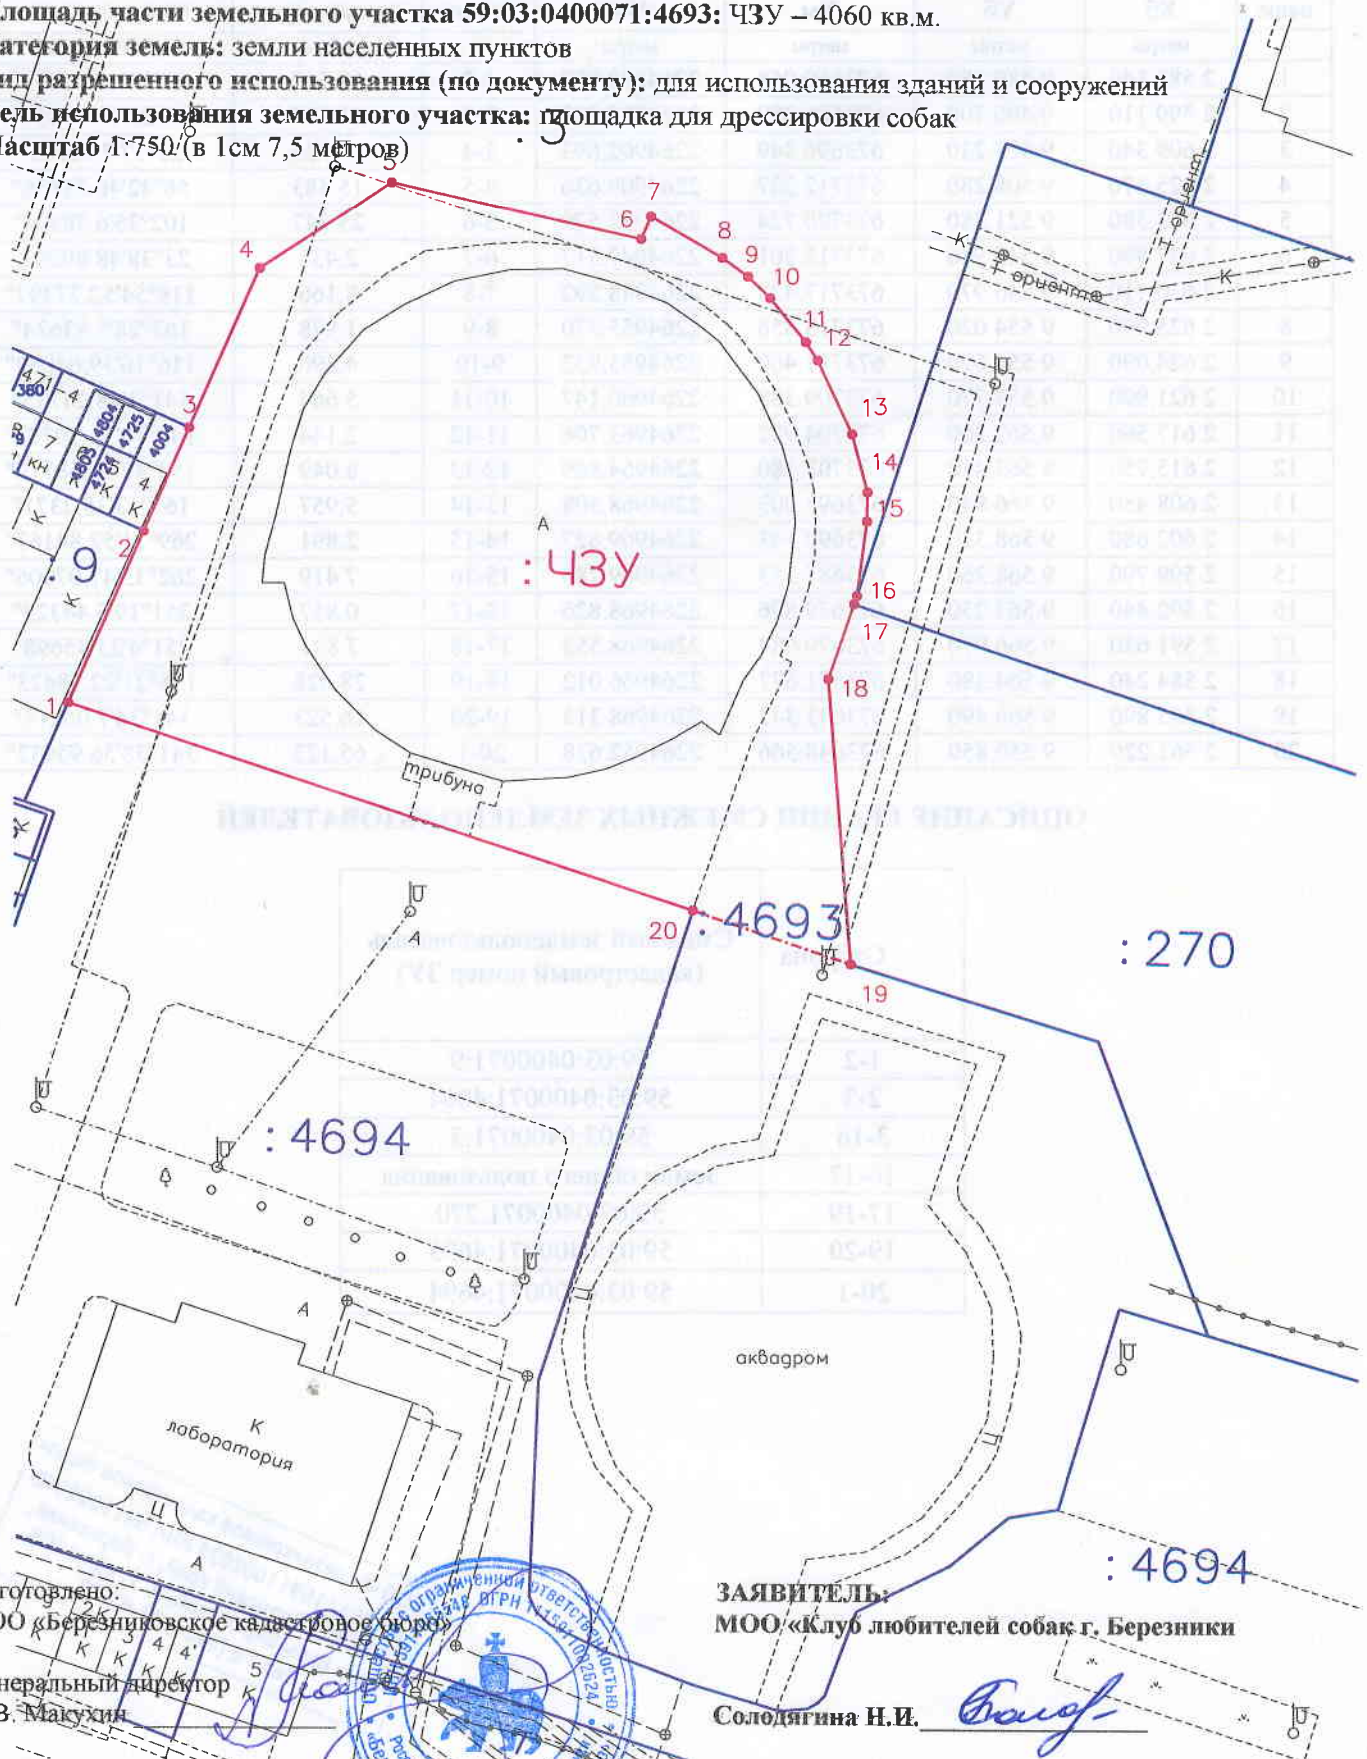

Изготовлено:  
ООО «Березниковское кадастровое бюро»

Генеральный директор  
В.В. Макухин

**ЗАЯВИТЕЛЬ:**  
МОО «Клуб любителей собак г. Березники»

Солодягина Н.И.

06 июня 2018 год

## КАТАЛОГ КООРДИНАТ и ГЕОДАННЫЕ ПОВОРОТНЫХ ТОЧЕК ЗЕМЕЛЬНОГО УЧАСТКА

№ точки	Система координат г.Березники		Координаты МСК 59		Сторона	Горизонтальное проложение	Дирекционный угол
	name	Xб	Yб	Xм	Yм	Сторона	Гор.проложение
-	метры	метры	метры	метры	-	метры	град°мин'сек"
1	2 582.140	9 489.180	673669.068	2264890.827	1-2	18.562	23°30'44.76059"
2	2 599.110	9 496.700	673686.089	2264898.233	2-3	11.188	23°29'49.63404"
3	2 609.340	9 501.230	673696.349	2264902.693	3-4	17.329	23°37'7.53003"
4	2 625.170	9 508.280	673712.227	2264909.636	4-5	15.483	56°42'46.31856"
5	2 633.580	9 521.280	673720.724	2264922.579	5-6	25.347	102°35'6.78304"
6	2 627.890	9 545.980	673715.201	2264947.317	6-7	2.431	23°38'48.89292"
7	2 630.110	9 546.970	673717.428	2264948.292	7-8	8.166	119°54'52.27397"
8	2 625.990	9 554.020	673713.356	2264955.370	8-9	1.978	163°28'5.83634"
9	2 624.090	9 554.570	673711.460	2264955.932	9-10	4.696	116°10'39.64052"
10	2 621.990	9 558.770	673709.388	2264960.147	10-11	5.664	141°3'48.23135"
11	2 617.560	9 562.300	673704.982	2264963.706	11-12	2.144	147°10'56.70772"
12	2 615.750	9 563.450	673703.180	2264964.869	12-13	8.049	154°42'11.68719"
13	2 608.450	9 566.840	673695.903	2264968.308	13-14	5.957	165°13'35.2371"
14	2 602.680	9 568.320	673690.143	2264969.827	14-15	2.891	269°11'52.84167"
15	2 599.790	9 568.260	673687.253	2264969.786	15-16	7.419	262°33'47.07906"
16	2 592.440	9 567.250	673679.896	2264968.826	16-17	0.857	251°19'5.44329"
17	2 591.630	9 566.970	673679.084	2264968.552	17-18	7.831	251°4'23.35698"
18	2 584.240	9 564.380	673671.677	2264966.012	18-19	28.428	175°21'22.08423"
19	2 555.890	9 566.490	673643.342	2264968.313	19-20	16.523	341°34'7.06214"
20	2 561.220	9 550.850	673648.566	2264952.638	20-1	65.122	341°38'56.95932"

### ОПИСАНИЕ ГРАНИЦ СМЕЖНЫХ ЗЕМЛЕПОЛЬЗОВАТЕЛЕЙ

Сторона	Смежный землепользователь (кадастровый номер ЗУ)
1-2	59:03:0400071:9
2-3	59:03:0400071:4004
3-16	59:03:0400071:3
16-17	Земли общего пользования
17-19	59:03:0400071:270
19-20	59:03:0400071:4693
20-1	59:03:0400071:4694

ООО «Березниковское кадастровое бюро»  
 ОГРН 1115911002624 ИНН 5911065548  
 618400, Пермский край, г. Березники,  
 ул. Веры Бирюковой, д. 7, офис 208  
 Тел.: 8 (3424) 23-63-23