

## Схема предполагаемых к использованию земель или части земельного участка


Объект: газопровод для транспортировки природного газа под давлением до 0,6 МПа включительно  
 Местоположение: Пермский край, г. Березники, в районе ул. Менделеева (подключение дома № 46 по ул. Менделеева)

Площадь земель или части земельного участка, кв.м.: **56**

Категория земель: земли населенных пунктов

Вид разрешенного использования: для строительства газопровода

№ точки границы	Каталог координаты, м (МСК-59)	
	X	Y
1	672446,11	2265351,38
2	672445,26	2265353,57
3	672437,98	2265360,43
4	672437,57	2265348,38

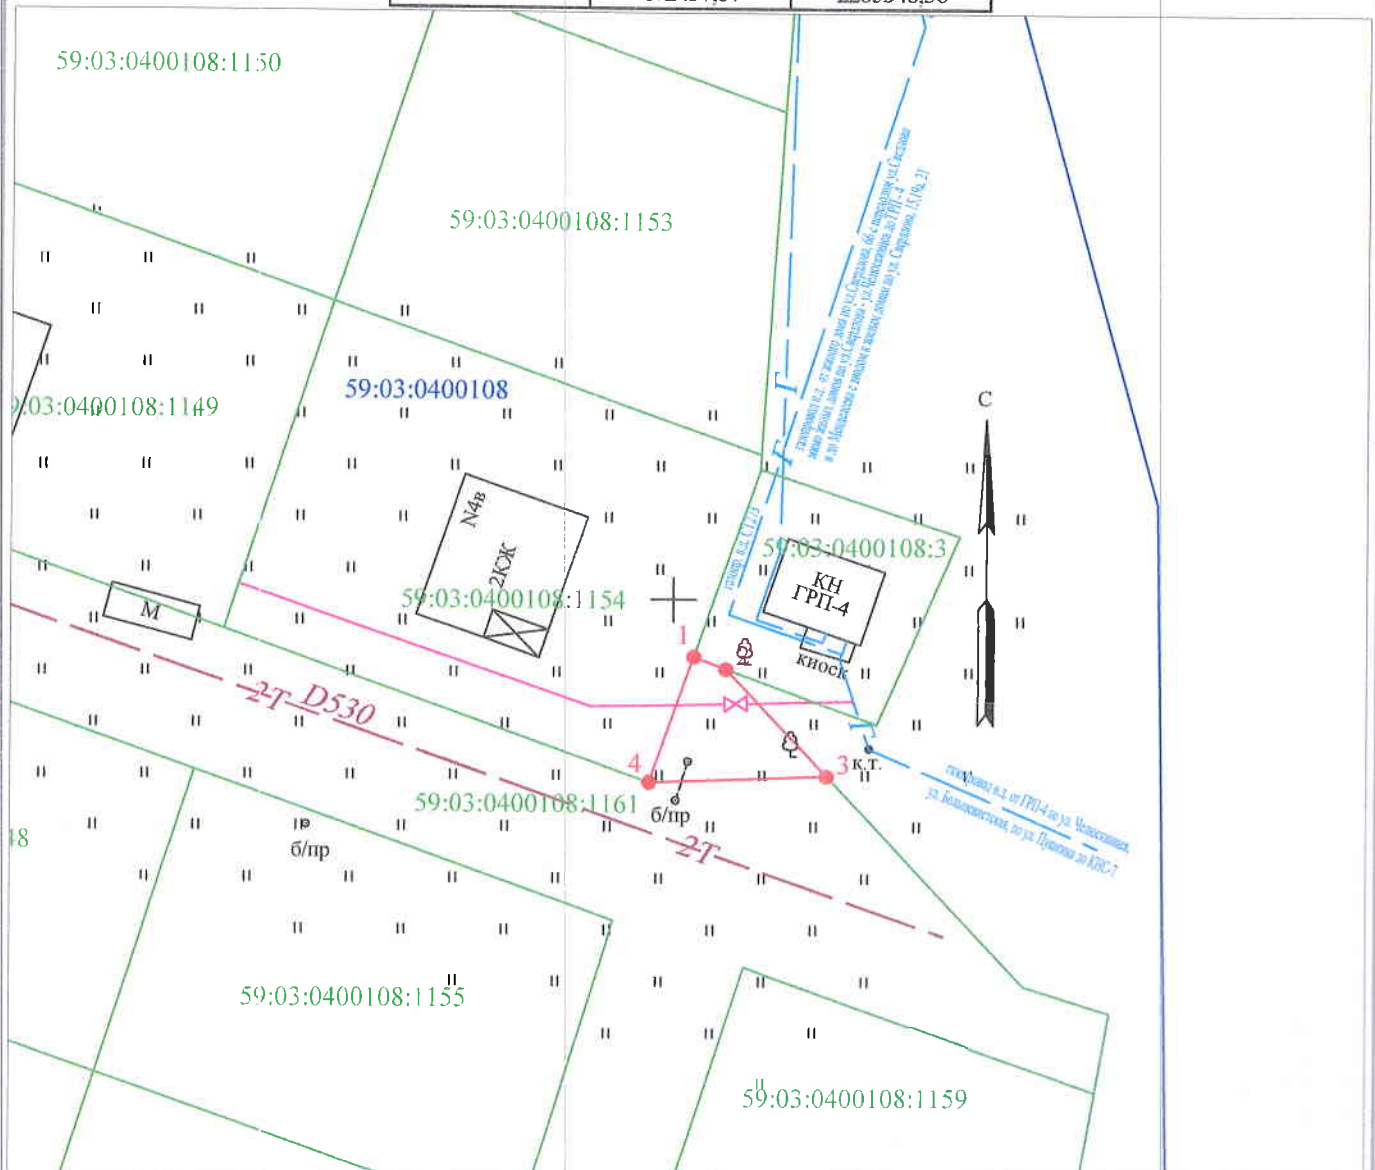

Масштаб 1:500

Условные обозначения:

- - граница предполагаемых к использованию земель или части земельного участка
- - граница земельного участка учтенного в ГКН
- - граница кадастрового квартала
- 59:03:0000000 - обозначение кадастрового квартала
- 59:03:0000000:9 - кадастровый номер земельного участка в кадастровом квартале
- 1, 2, 3, ... - обозначение точек образуемой части земельного участка
- - проектируемый газопровод
- - существующий газопровод

### Описание границ смежных землепользователей:

от т. 1 до т. 2 - земельный участок с кадастровым номером 59:03:0400108:3  
 от т. 2 до т. 3 - земли общего пользования  
 от т. 4 до т. 1 - земельный участок с кадастровым номером 59:03:0400108:1154

Заявитель \_\_\_\_\_ /Т.А. Покидкина/  
 (подпись, расшифровка подписи) МП  
 (для юридических лиц и ИП) Верно

**КАТАЛОГ КООРДИНАТ**

решение о размещении

№ точки границы	Каталог координаты, м (МСК-59)		Каталог координаты, м (СК г. Березники)	
	X	Y	X	Y
1	672445,26	2265353,57	1355.229	9943.638
2	672441,51	2265363,85	1351.409	9953.892
3	672448,21	2265366,77	1358.090	9956.857
4	672438,21	2265367,00	1348.088	9957.020
5	672437,98	2265360,43	1347.903	9950.448

*Площадь = 51.08 кв.м.***КАТАЛОГ КООРДИНАТ**

решение о размещении 59:03:0400108:1161

№ точки границы	Каталог координаты, м (МСК-59)		Каталог координаты, м (СК г. Березники)	
	X	Y	X	Y
1	672446,11	2265351,38	1356.094	9941.454
2	672445,26	2265353,57	1355.229	9943.638
3	672437,98	2265360,43	1347.903	9950.448
4	672437,57	2265348,38	1347.574	9938.396

*Площадь = 55.90 кв.м.*