

**Схема предполагаемых к использованию земель или части земельного участка**

Объект: газопровод для транспортировки природного газа под давлением до 0,6 МПа включительно


Местоположение: Пермский край, г. Березники, ул. Пушкина, в районе дома 45

Площадь земель или части земельного участка, кв.м.: **405**

Категория земель: земли населенных пунктов

Вид разрешенного использования: для строительства газопровода

№ точки границы	Каталог координаты, м (МСК-59)		№ точки границы	Каталог координаты, м (МСК-59)	
	X	Y		X	Y
1	671835,27	2266083,01	5	671844,79	2266130,59
2	671837,00	2266102,87	6	671835,29	2266133,71
3	671838,62	2266121,61	7	671831,10	2266120,96
4	671841,74	2266121,31	8	671827,45	2266083,78

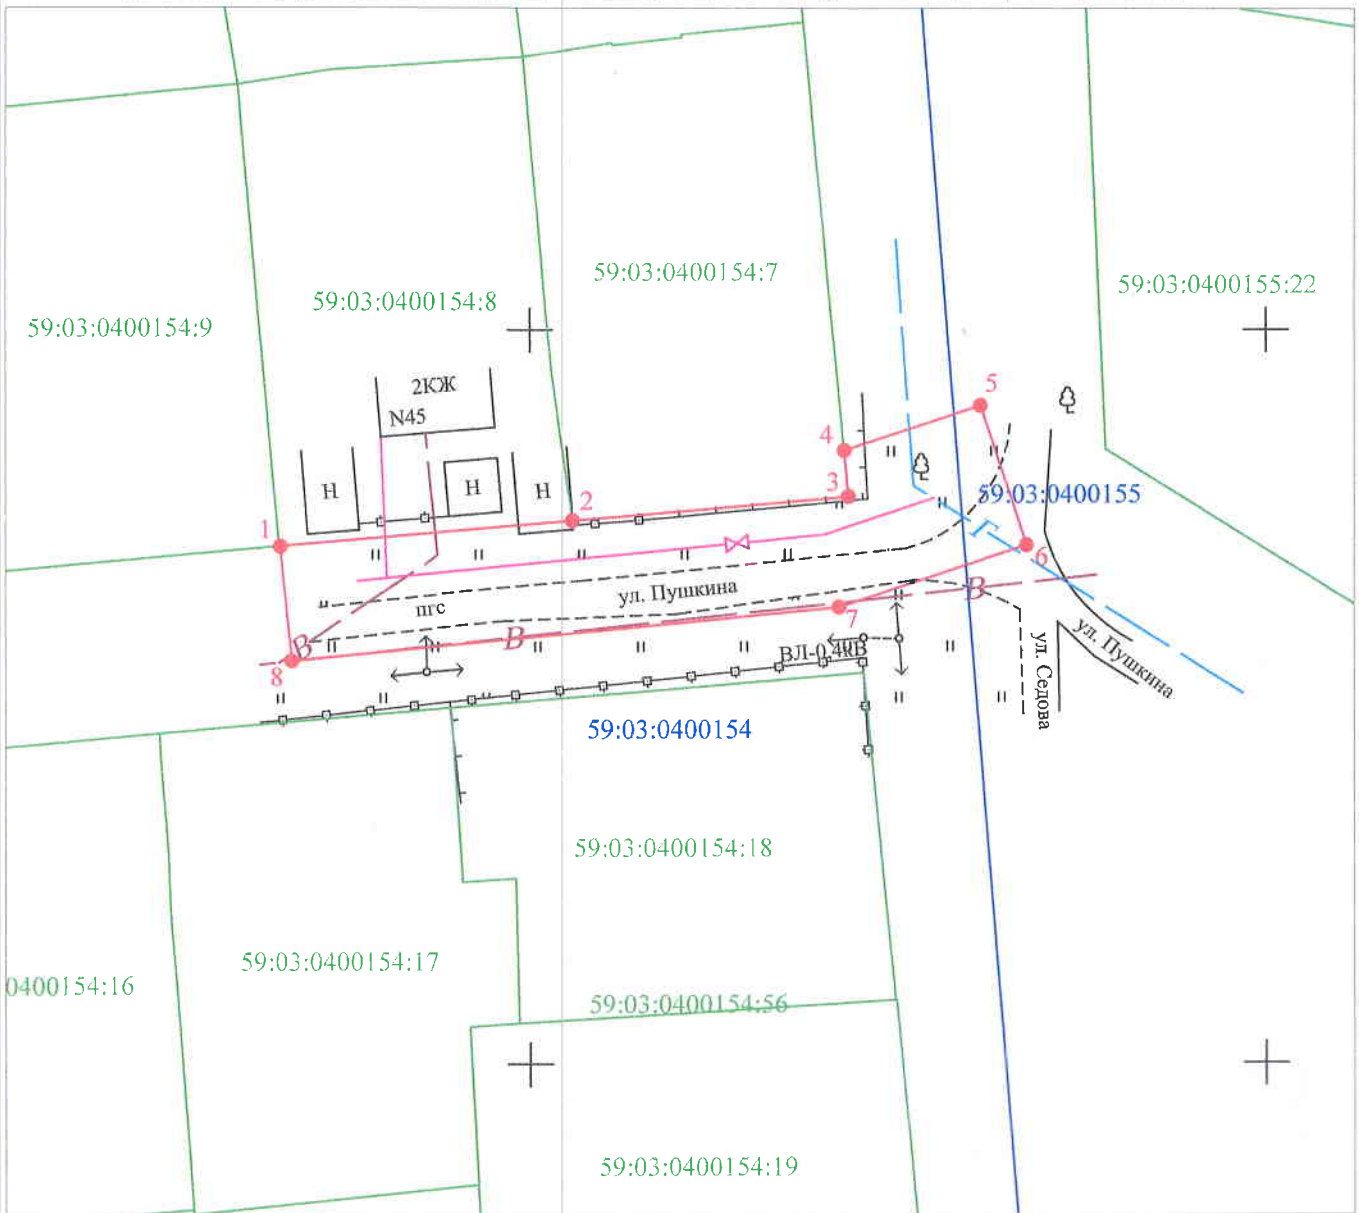

Масштаб 1:500

**Условные обозначения:**

- граница предполагаемых к использованию земель или части земельного участка
- граница земельного участка учтенного в ГКН
- граница кадастрового квартала
- 59:03:0000000 - обозначение кадастрового квартала
- 59:03:0000000:1 - кадастровый номер земельного участка в кадастровом квартале
- 1, 2, 3, ... - обозначение точек образуемой части земельного участка
- проектируемый газопровод
- существующий газопровод

**Описание границ смежных землепользователей:**

от т. 1 до т. 2 - земельный участок с кадастровым номером 59:03:0400154:8  
от т. 2 до т. 4 - земельный участок с кадастровым номером 59:03:0400154:7  
от т. 4 до т. 1 - земли общего пользования

Заявитель \_\_\_\_\_ /Т.А. Покидкина/  
(подпись, расшифровка подписи)  
МПП Верно  
(для юридических лиц и ИП)

**КАТАЛОГ КООРДИНАТ**

решение о размещении

№ точки границы	Каталог координаты, м (МСК-59)		Каталог координаты, м (г. Березники)	
	X	Y	X	Y
1	671835,27	2266083,01	740.323	10668.936
2	671837,00	2266102,87	741.919	10688.807
3	671838,62	2266121,61	743.412	10707.558
4	671841,74	2266121,31	746.534	10707.279
5	671844,79	2266130,59	749.521	10716.579
6	671835,29	2266133,71	740.000	10719.635
7	671831,10	2266120,96	735.897	10706.857
8	671827,45	2266083,78	732.498	10669.653