


Схема предполагаемых к использованию земель или части земельного участка
 Объект: «Строительство ВКЛ-6 кВ от ТП-5 (ООО "ЦЭС") до ТП-561 (ООО "Синтез")»
 Местоположение: Пермский край, г. Березники, номер кадастрового квартала (59:03:0200004)
 Категория: -
 Площадь земельного участка: 105 м²
 Масштаб 1:500

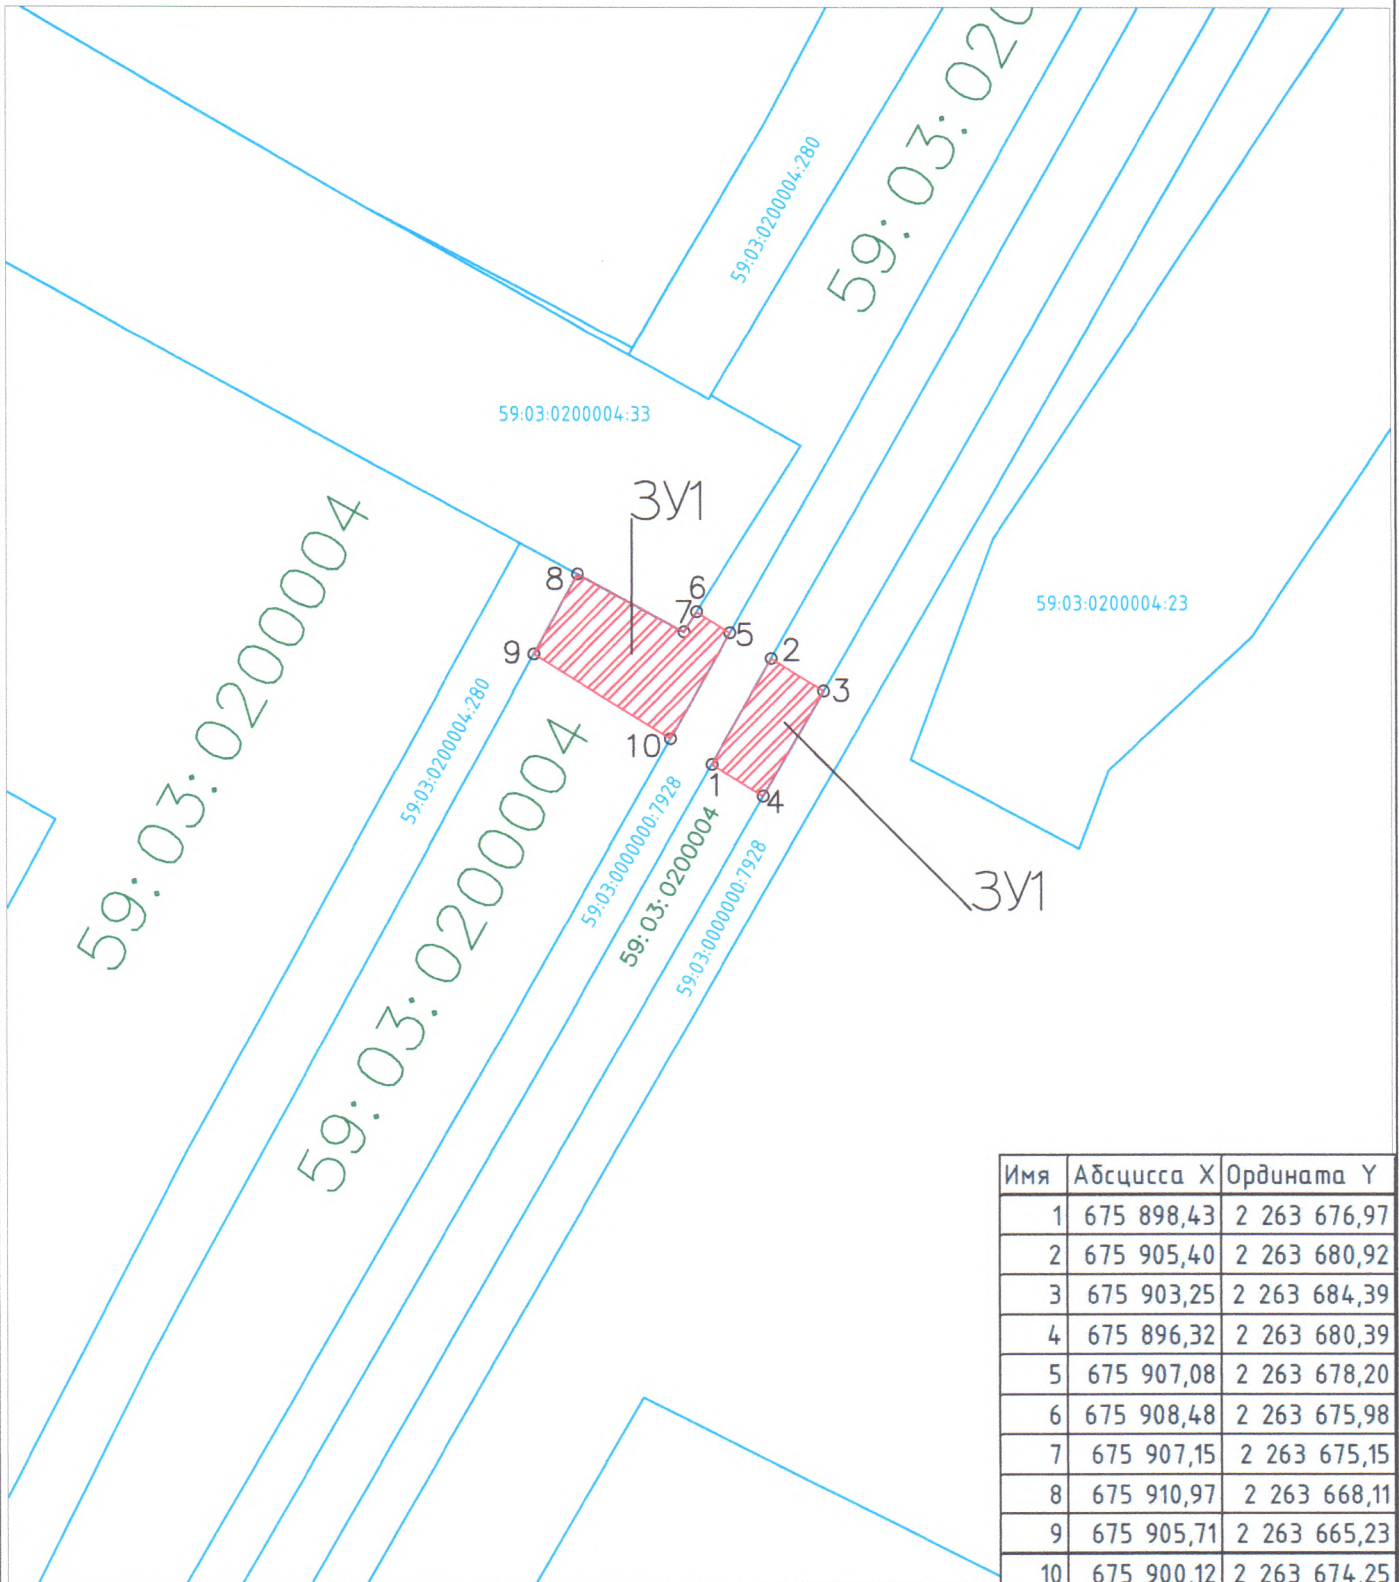

Условные обозначения:
 59:07:4219198 – кадастровый номер кадастрового квартала
 8 – номер учтенного земельного участка
 ЗУ1 – испрашиваемый земельный участок
 н1, 1 – характерная точка границы, сведения о которой позволяют
 ———— – граница смежного земельного участка
 ———— – граница земель, предполагаемых к использованию

1-2, 3-4, 10-5 – смежная граница с земельным участком 59:03:0000000:7928
 6-8 – смежная граница с земельным участком 59:03:0200004:33
 8-9 – смежная граница с земельным участком 59:03:0200004:280

Заявитель: Денисов М.В.
 доб от 18.06.2019