


Схема предполагаемых к использованию земель или части земельного участка  
 Объект: «Строительство ВКЛ-6 кв от ТП-5 (ООО "ЦЭС") до ТП-561 (ООО "Синтез")»  
 Местоположение: Пермский край, г. Березники, номер кадастрового квартала (59:03:0200004)  
 Категория: -  
 Площадь земельного участка: 1070 м<sup>2</sup>  
 Масштаб 1:500

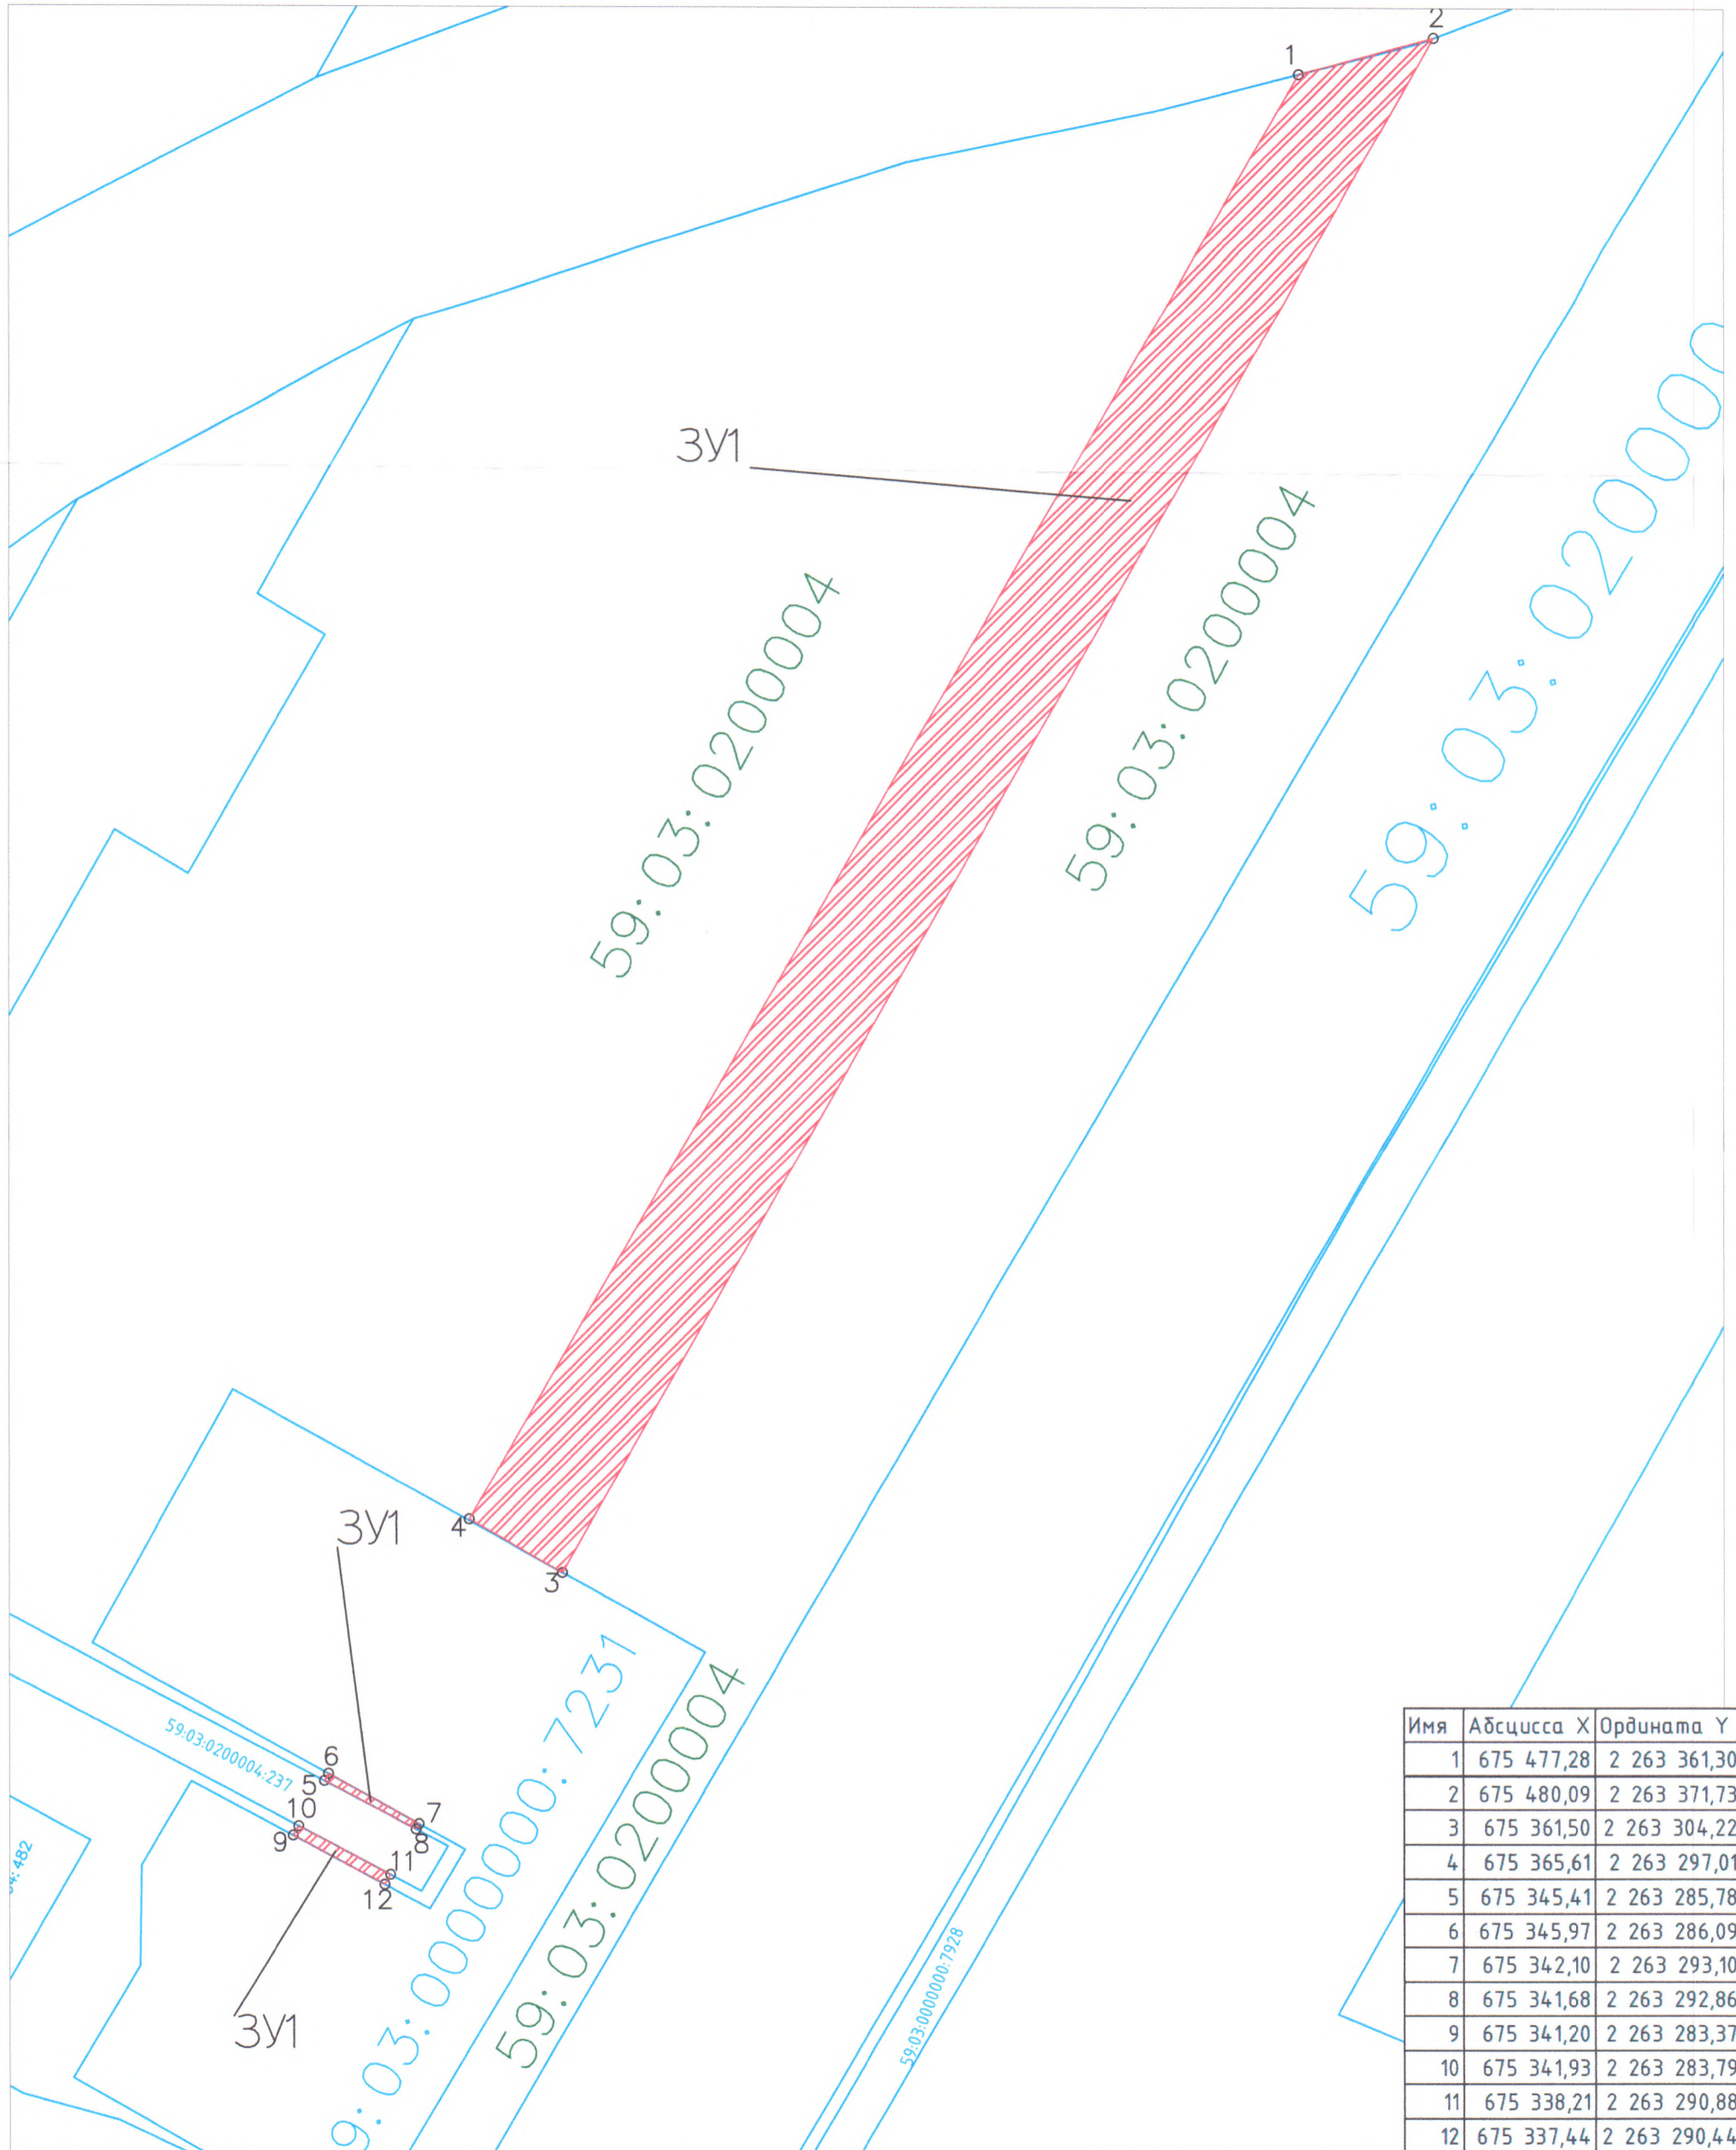

Имя	Абсцисса X	Ордината Y
1	675 477,28	2 263 361,30
2	675 480,09	2 263 371,73
3	675 361,50	2 263 304,22
4	675 365,61	2 263 297,01
5	675 345,41	2 263 285,78
6	675 345,97	2 263 286,09
7	675 342,10	2 263 293,10
8	675 341,68	2 263 292,86
9	675 341,20	2 263 283,37
10	675 341,93	2 263 283,79
11	675 338,21	2 263 290,88
12	675 337,44	2 263 290,44

Условные обозначения:  
 59:07:4219198 – кадастровый номер кадастрового квартала  
 8 – номер учтенного земельного участка  
 ЗУ1 – испрашиваемый земельный участок  
 н1, 1 – характерная точка границы,  
 сведения о которой позволяют  
 — граница смежного земельного участка  
 — граница земель, предполагаемых к использованию

1-2 – смежная граница с земельным участком 59:03:0200004:91  
 4-3, 6-7, 9-12 – смежная граница с земельным участком 59:03:0000000:7231  
 5-8, 10-11 – смежная граница с земельным участком 59:03:0200004:237

Заявитель: Белоусова М.В.  
 доб от 18.06.2019