


Схема предполагаемых к использованию земель или части земельного участка  
 Объект: «Строительства ВКЛ-6 кв от ТП-5 (ООО "ЦЭС") до ТП-561 (ООО "Синтез")»  
 Местоположение: Пермский край, г. Березники, номер кадастрового квартала (59:03:0200004)  
 Категория: -  
 Площадь земельного участка: 1079 м2  
 Масштаб 1:500

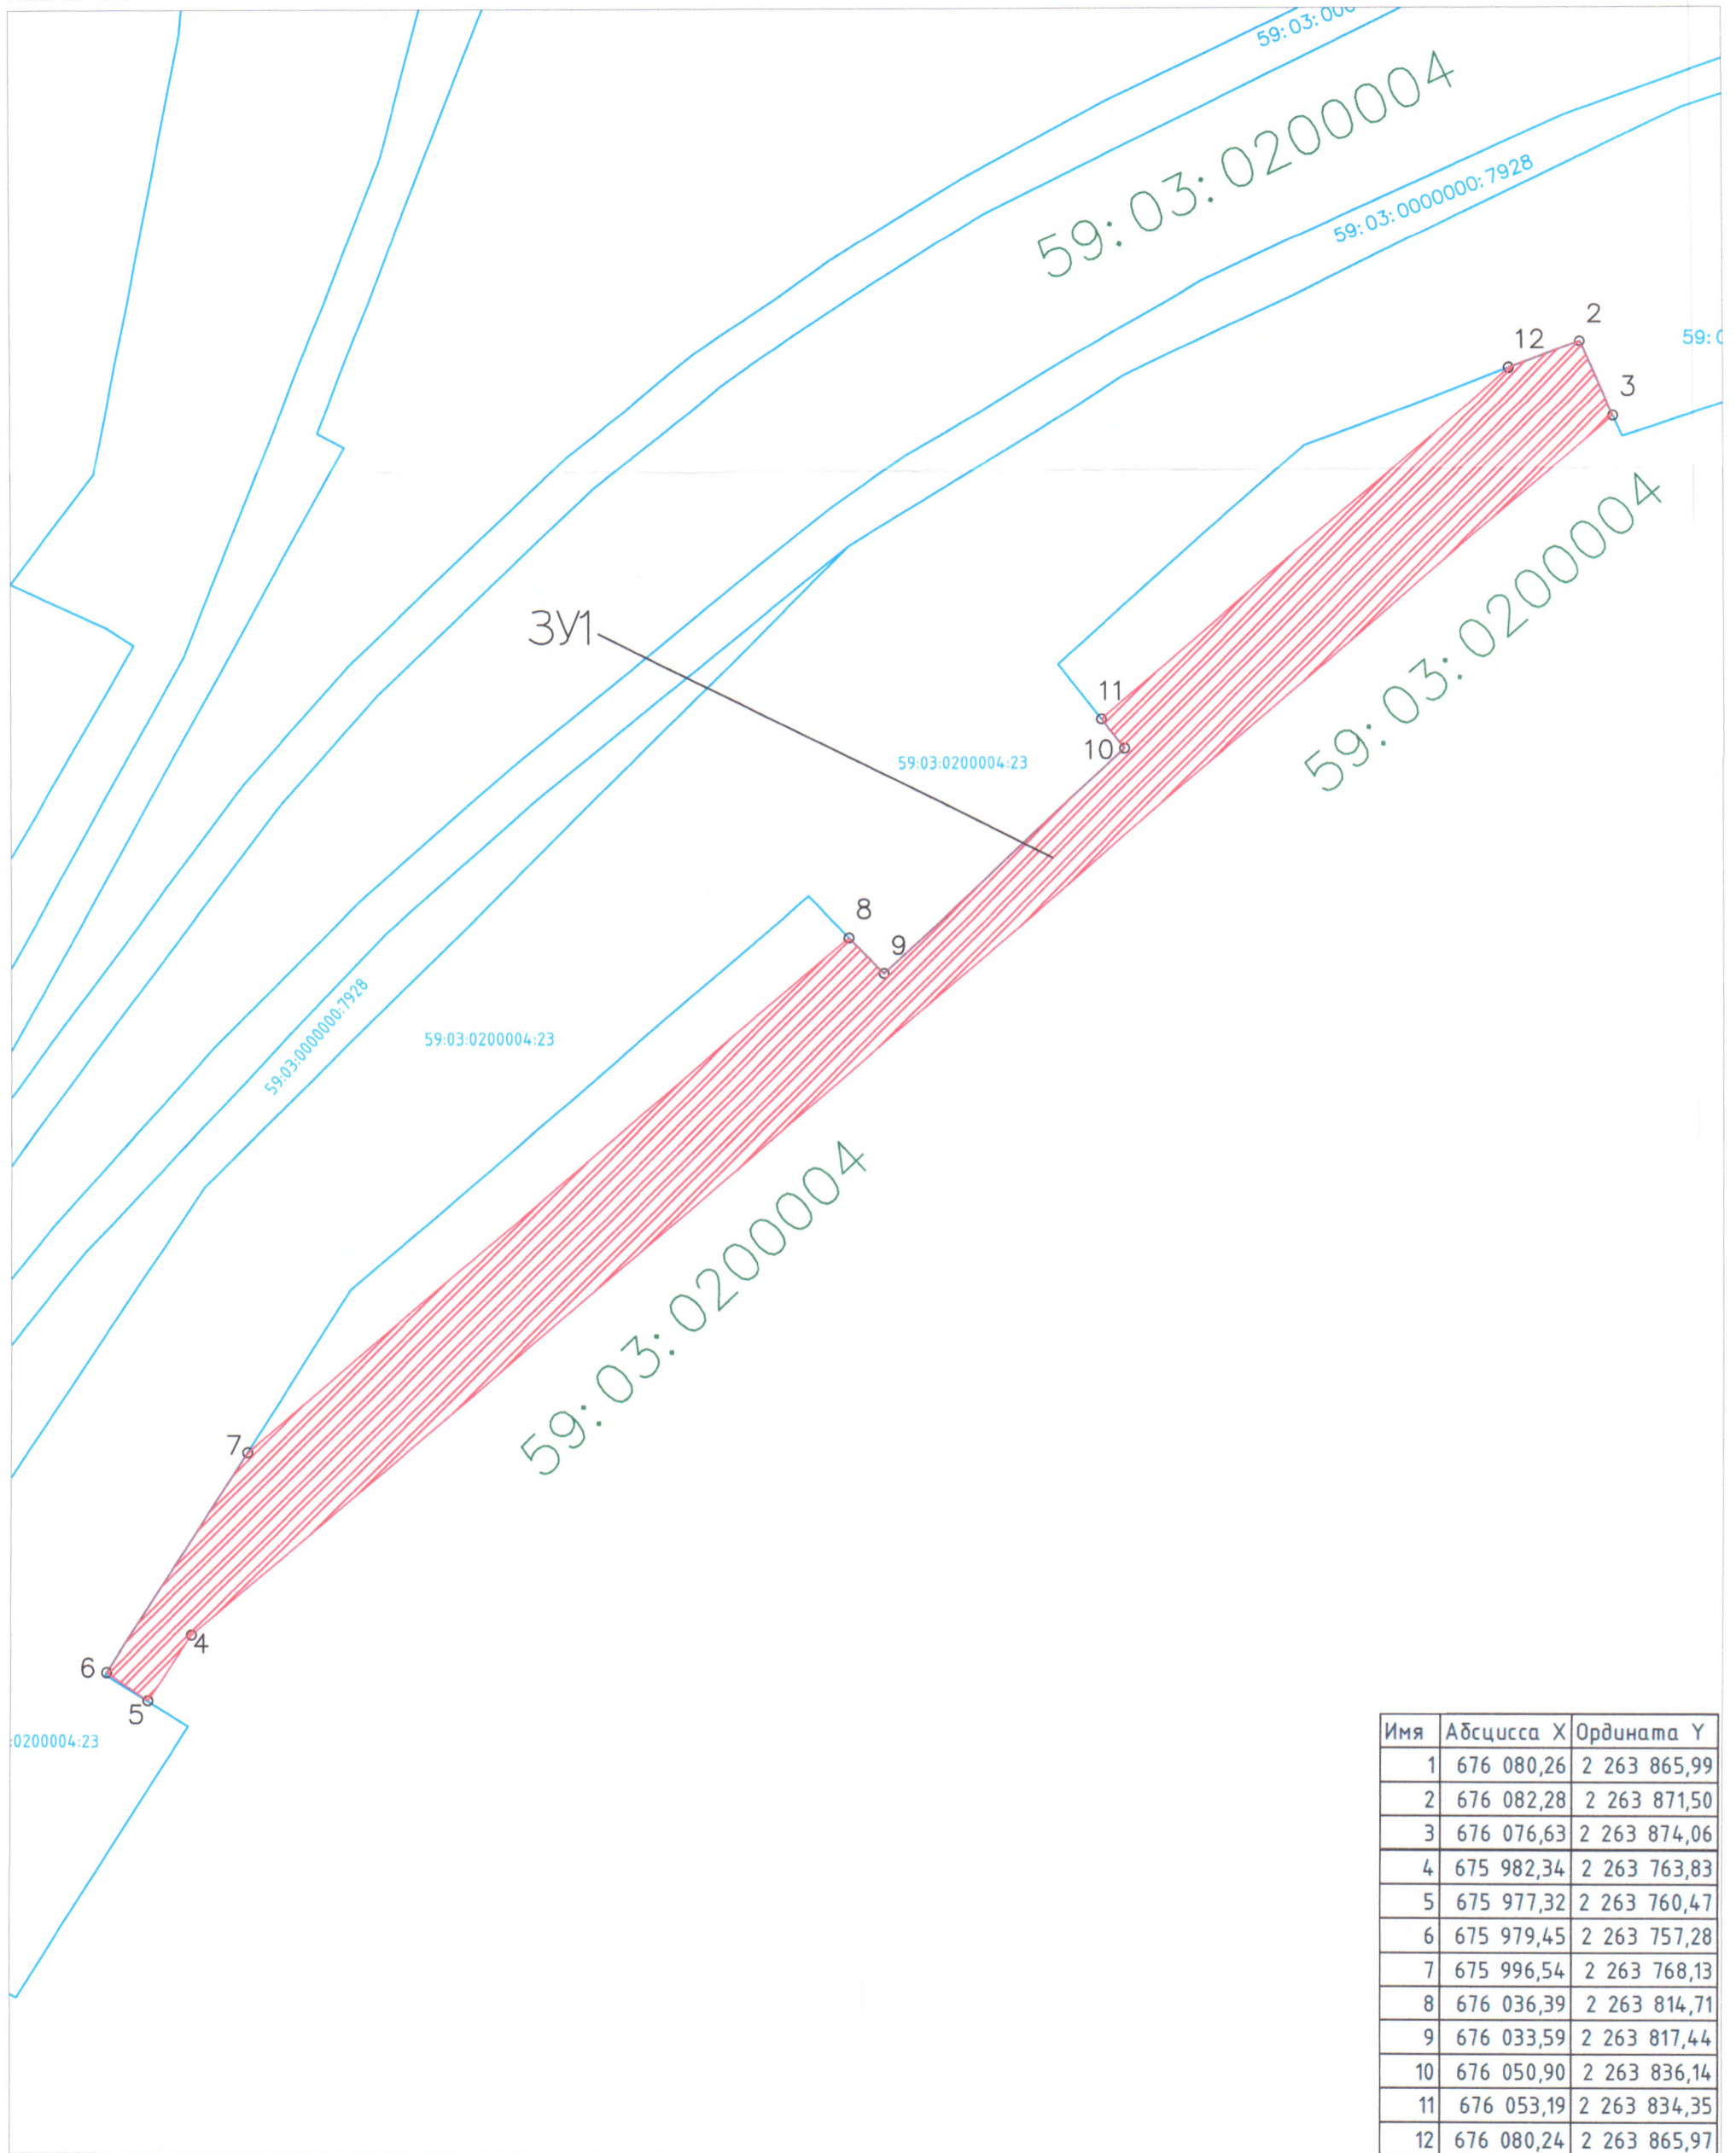

Условные обозначения:  
 59:07:4219198 - кадастровый номер кадастрового квартала  
 8 - номер учтенного земельного участка  
 ЗУ1 - испрашиваемый земельный участок  
 н1, 1 - характерная точка границы,  
 сведения о которой позволяют  
 — граница смежного земельного участка  
 — граница земель, предполагаемых к использованию

5-7, 8-11, 12-3 - смежная граница с земельным участком 59:03:0200004:23

Заявитель: Демидова  
 доб от 18.06.2019