


Схема предполагаемых к использованию земель или части земельного участка
 Объект: «Строительство ВК/1-6 кв от ТП-5 (ООО "ЦЭС") до ТП-561 (ООО "Синтез")»
 Местоположение: Пермский край, г. Березники, кадастровый номер земельного участка (59:03:0200004:23)
 Категория: -
 Площадь земельного участка: 117 м²
 Масштаб 1:500

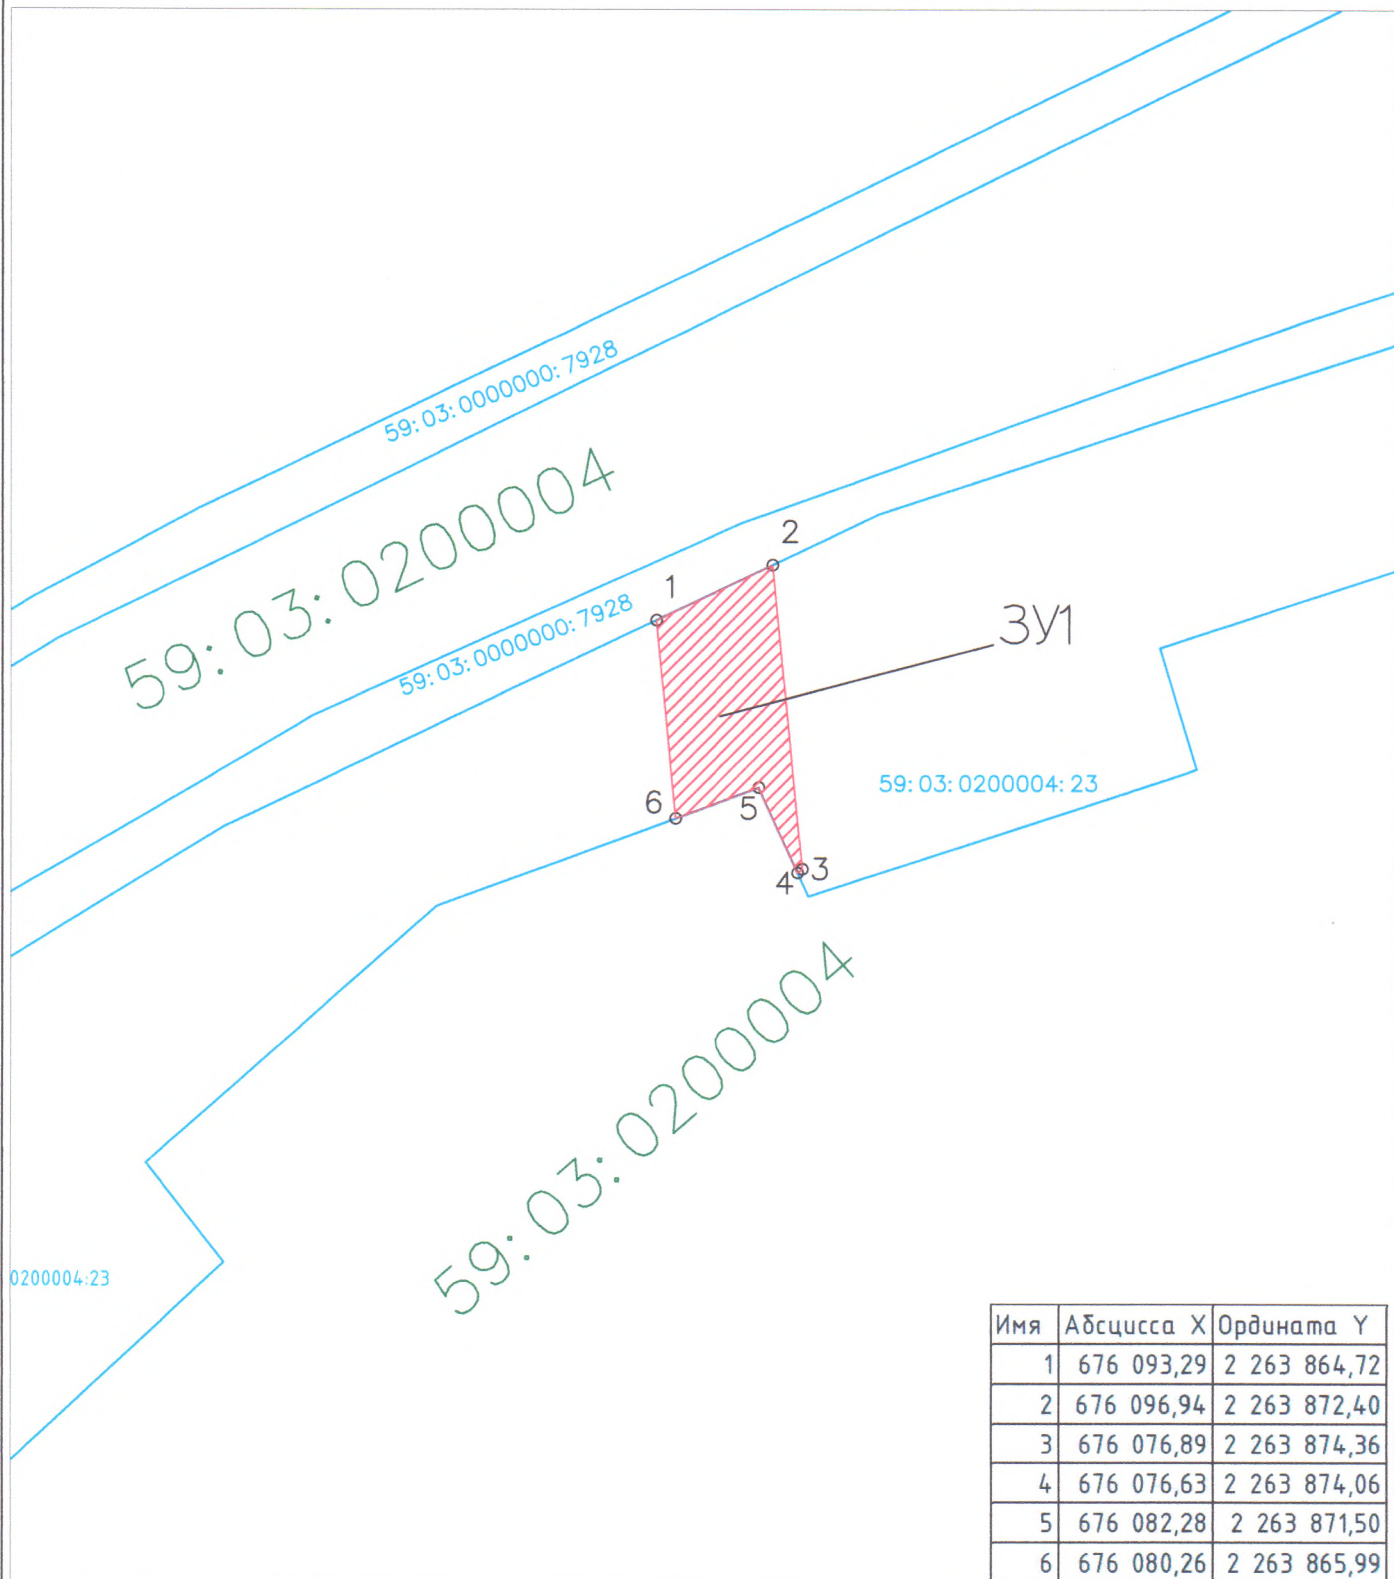

Условные обозначения:
 59:07:4219198 – кадастровый номер кадастрового квартала
 :8 – номер учтенного земельного участка
 :3У1 – испрашиваемый земельный участок
 н1, 1 – характерная точка границы, сведения о которой позволяют
 ———— – граница смежного земельного участка
 ———— – граница земель, предполагаемых к использованию
 1-2 – смежная граница с земельным участком 59:03:0000000:7928
 4-6 – смежная граница с кадастровым кварталом 59:03:0200004

Заявитель: Белоусов М.В
 г.об от 18.06.2015