


Схема предполагаемых к использованию земель или части земельного участка
 Объект: «Строительство ВКЛ-6 кВ от ТП-5 (ООО "ЦЭС") до ТП-561 (ООО "Синтез")»
 Местоположение: Пермский край, г. Березники, номер кадастрового квартала (59:03:0200004)
 Категория: -
 Площадь земельного участка: 160 м²
 Масштаб 1:500

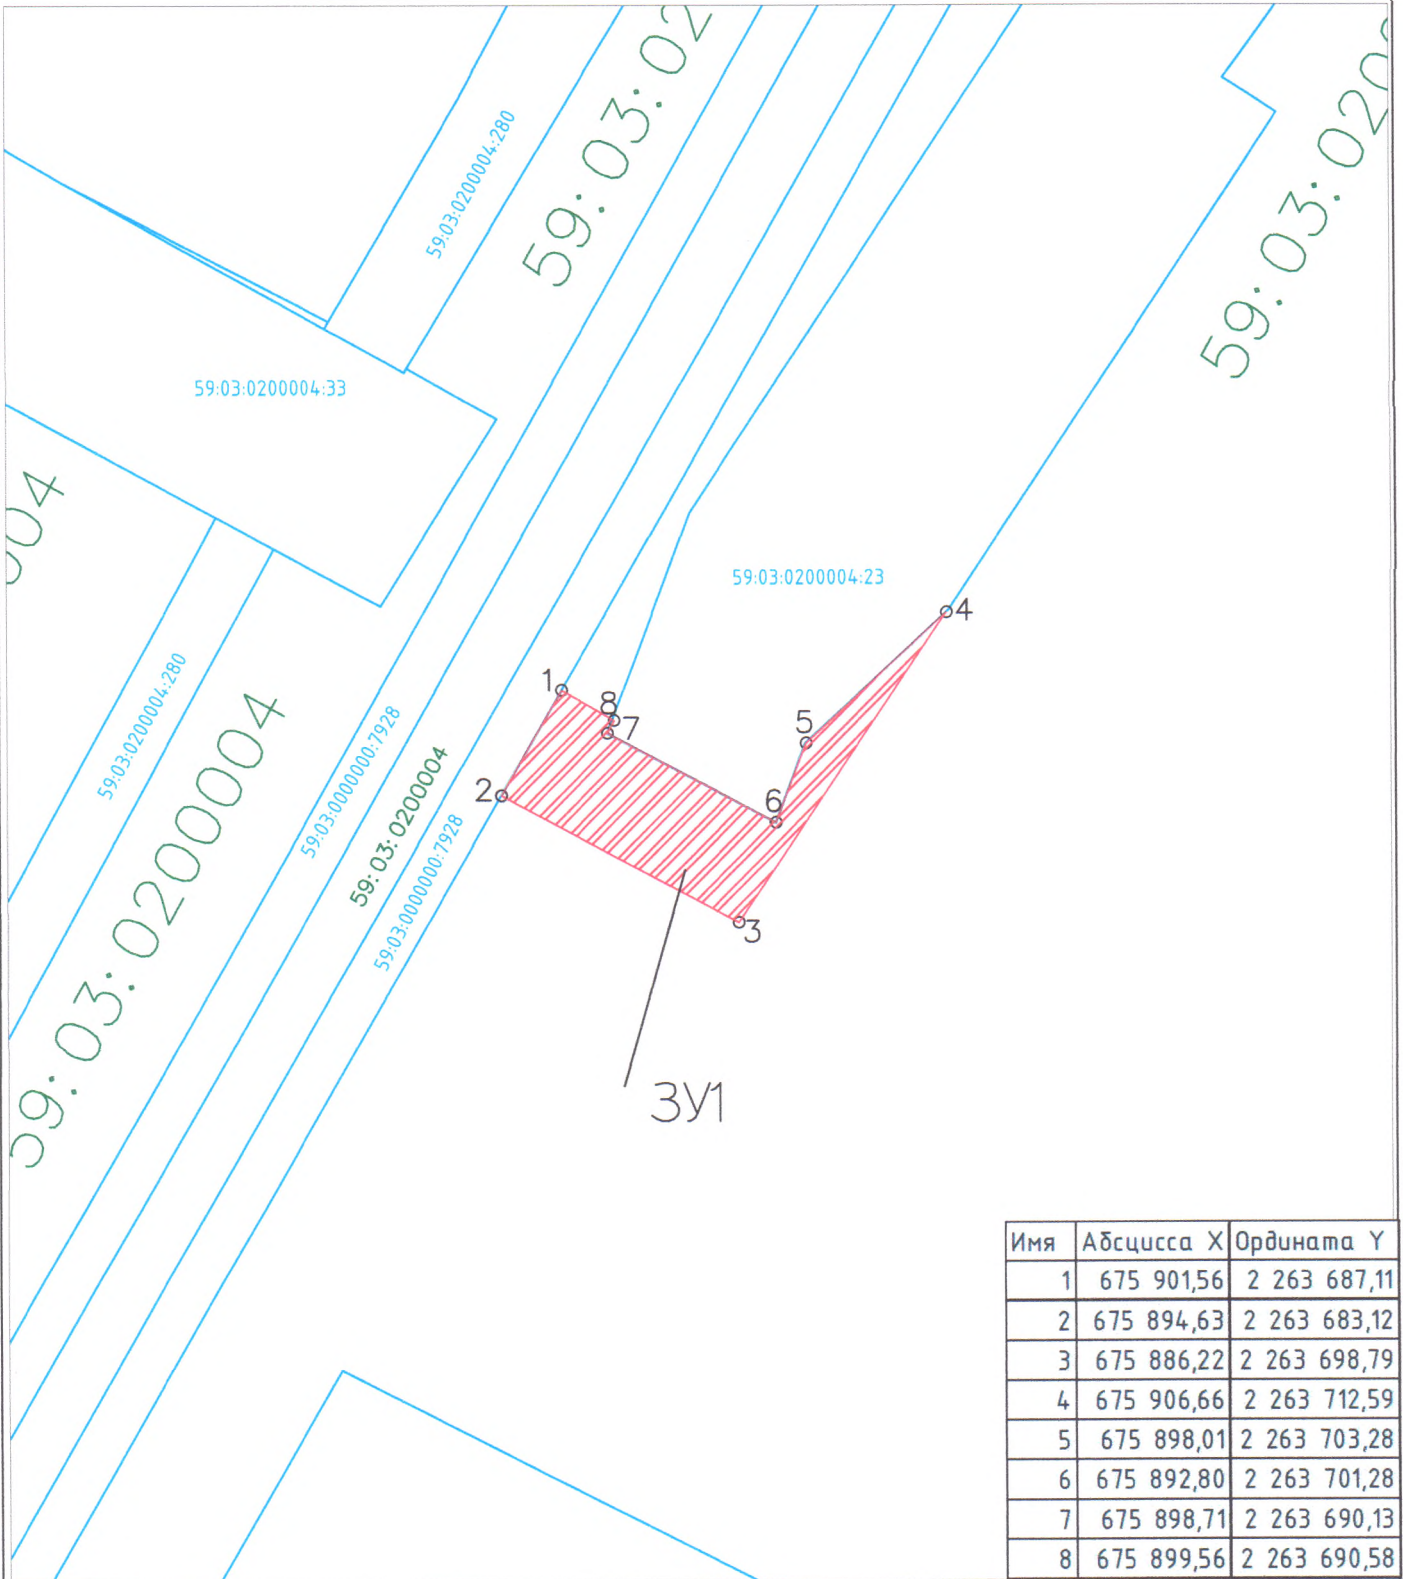

Имя	Абсцисса X	Ордината Y
1	675 901,56	2 263 687,11
2	675 894,63	2 263 683,12
3	675 886,22	2 263 698,79
4	675 906,66	2 263 712,59
5	675 898,01	2 263 703,28
6	675 892,80	2 263 701,28
7	675 898,71	2 263 690,13
8	675 899,56	2 263 690,58

Условные обозначения:

59:07:4219198 – кадастровый номер кадастрового квартала

:8 – номер учтенного земельного участка

:ЗУ1 – испрашиваемый земельный участок

н1, 1 – характерная точка границы,

сведения о которой позволяют

— граница смежного земельного участка

— граница земель, предполагаемых к использованию

1-2 – смежная граница с земельным участком 59:03:0000000:7928

4-8 – смежная граница с земельным участком 59:03:0200004:23

Заявитель: Белоогова М.В.
 год от 18.06.2015