


Схема предполагаемых к использованию земель или части земельного участка
 Объект: «Строительство ВКЛ-6 кв от ТП-5 (ООО "ЦЭС") до ТП-561 (ООО "Синтез")»
 Местоположение: Пермский край, г. Березники, номер кадастрового квартала (59-03:0200009)
 Категория: –
 Площадь земельного участка: 1663 м²
 Масштаб 1:500

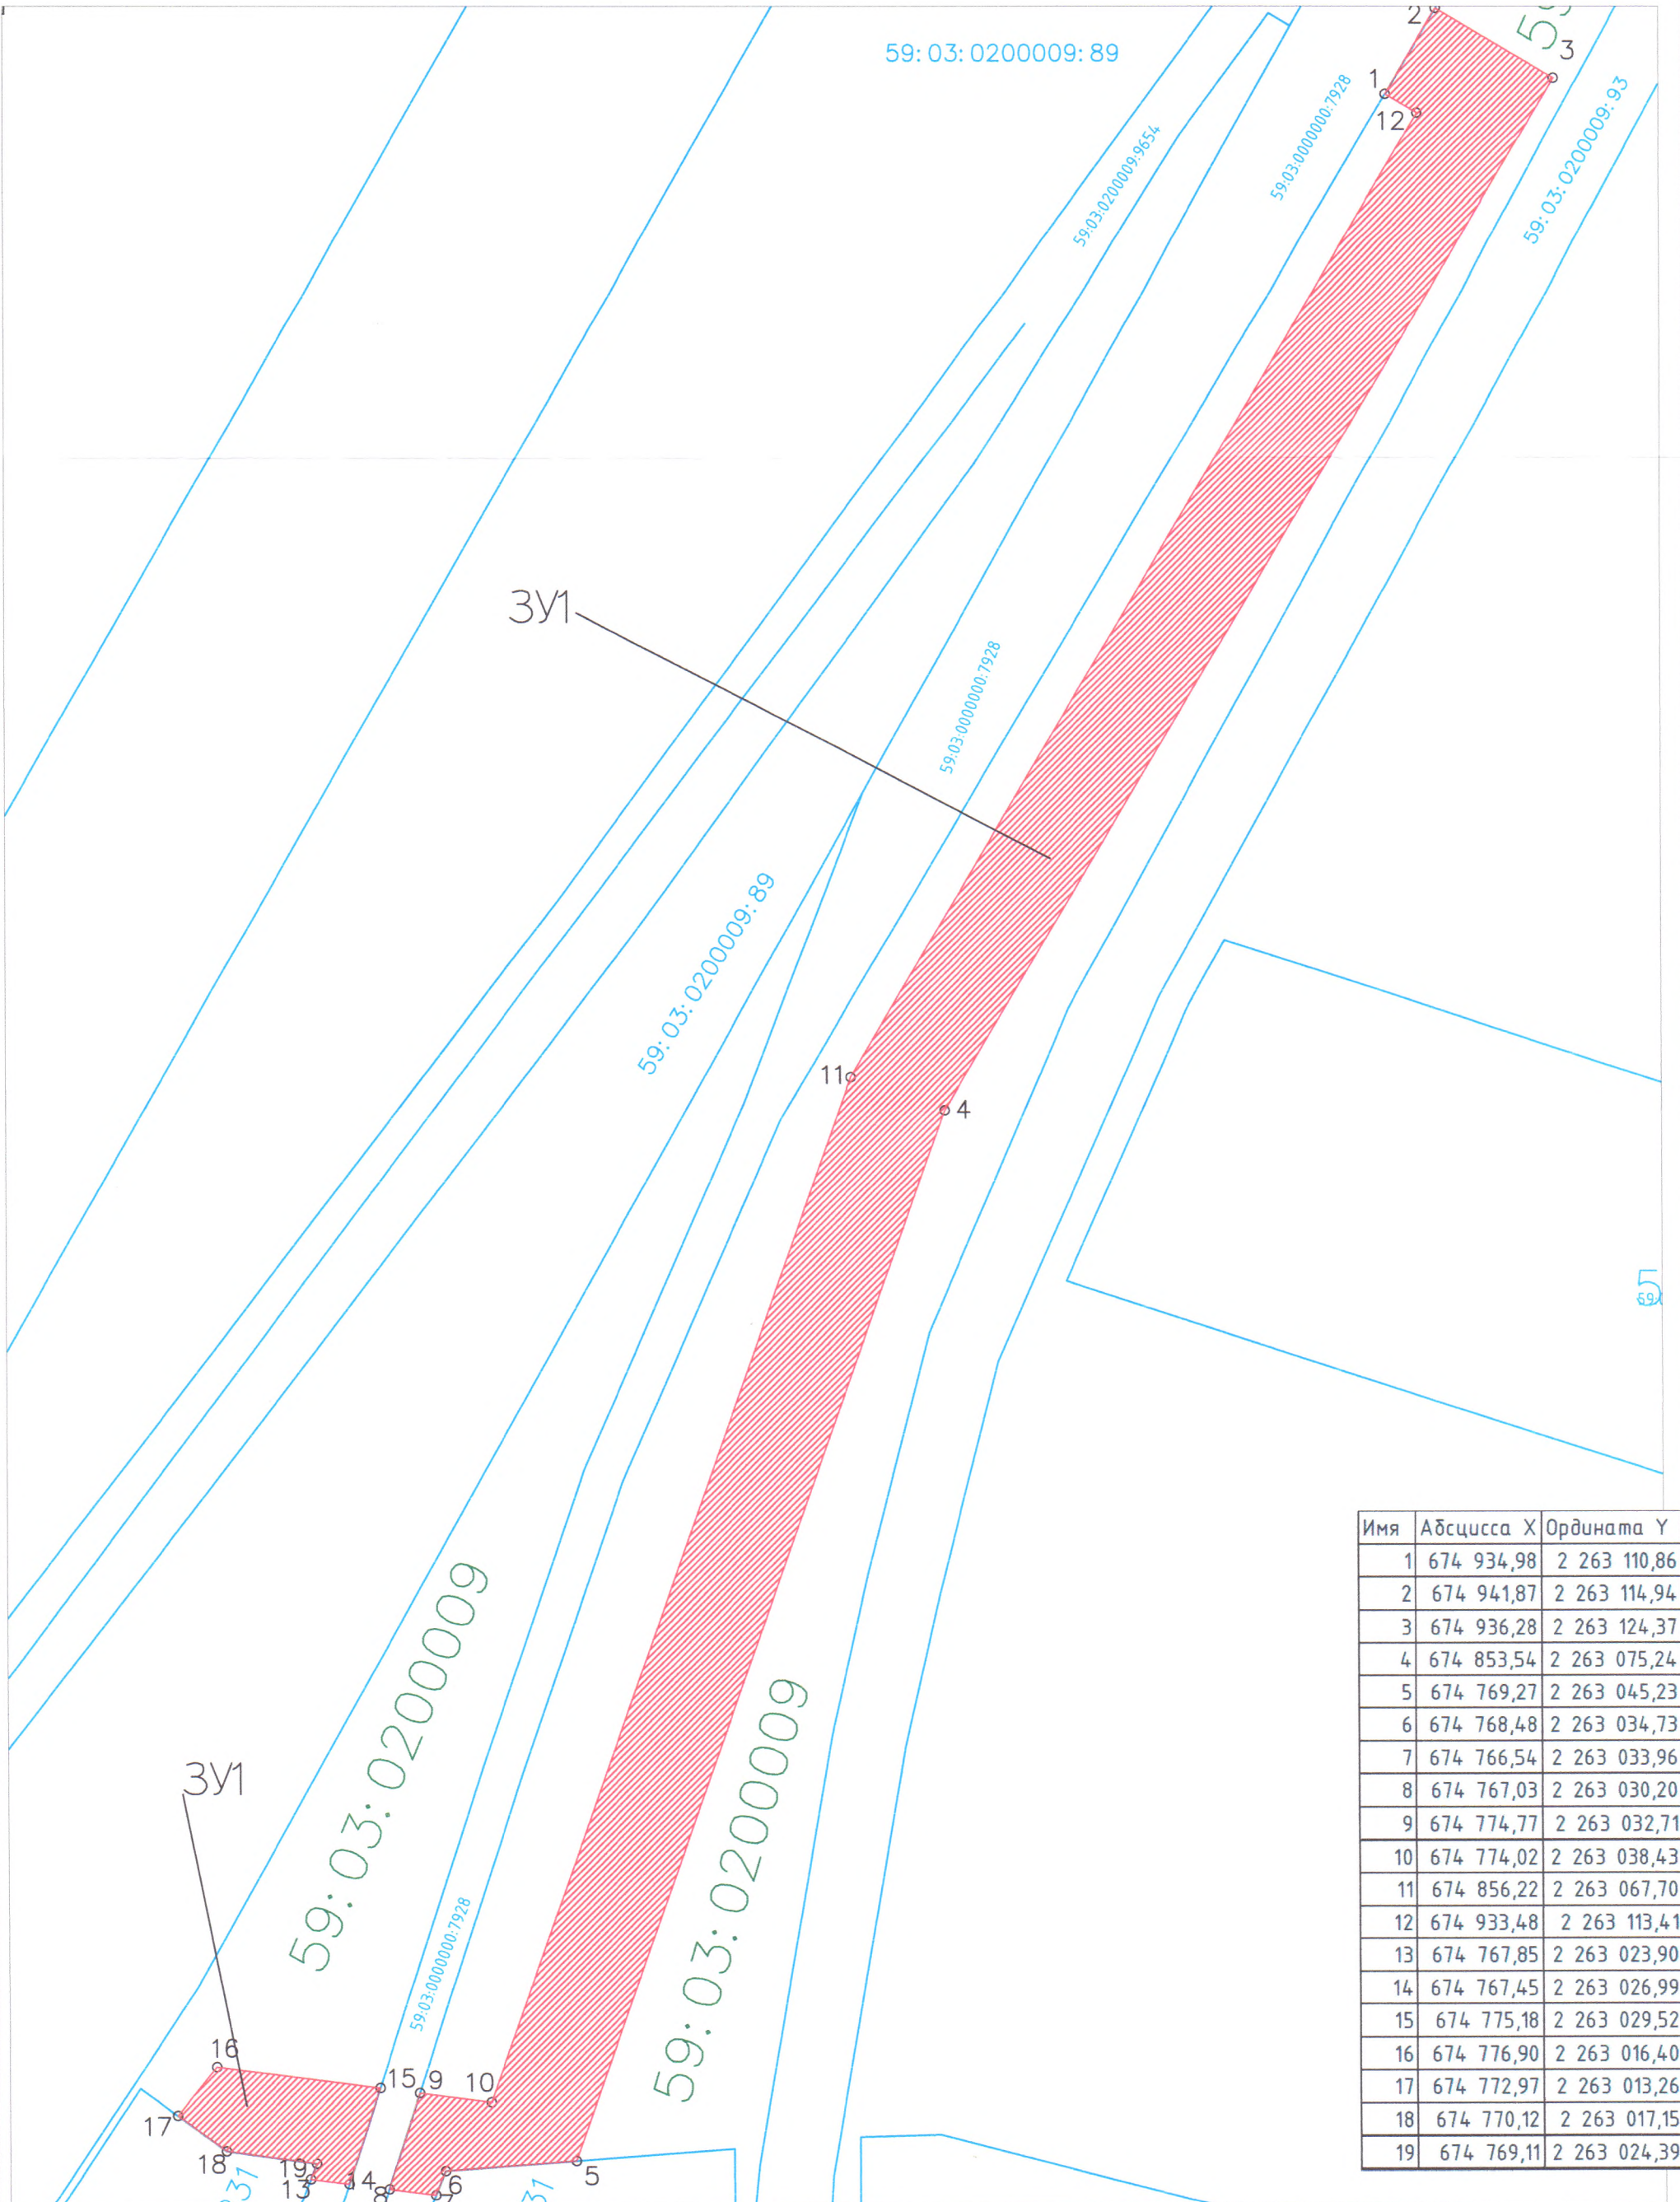

Имя	Абсцисса X	Ордината Y
1	674 934,98	2 263 110,86
2	674 941,87	2 263 114,94
3	674 936,28	2 263 124,37
4	674 853,54	2 263 075,24
5	674 769,27	2 263 045,23
6	674 768,48	2 263 034,73
7	674 766,54	2 263 033,96
8	674 767,03	2 263 030,20
9	674 774,77	2 263 032,71
10	674 774,02	2 263 038,43
11	674 856,22	2 263 067,70
12	674 933,48	2 263 113,41
13	674 767,85	2 263 023,90
14	674 767,45	2 263 026,99
15	674 775,18	2 263 029,52
16	674 776,90	2 263 016,40
17	674 772,97	2 263 013,26
18	674 770,12	2 263 017,15
19	674 769,11	2 263 024,39

Условные обозначения:
 59-07-4219198 – кадастровый номер кадастрового квартала
 8 – номер учтенного земельного участка
 ЗУ1 – испрашиваемый земельный участок
 н1, 1 – характерная точка границы,
 сведения о которой позволяют
 Заявитель: *Решаев М.В.*
директор от 18.06.2019

— граница смежного земельного участка
 — граница земель, предполагаемых к использованию
 1-2, 8-9, 14-15 – смежная граница с земельным участком 59:03:0000000:7928
 17-19, 19-13 – смежная граница с земельным участком 59:03:0000000:7231
 5-7 – смежная граница с земельным участком 59:03:0000000:7231