


Схема предполагаемых к использованию земель или части земельного участка  
 Объект: «Строительство ВКЛ-6 кв от ТП-5 (ООО "ЦЭС") до ТП-561 (ООО "Синтез")»  
 Местоположение: Пермский край, г. Березники, номер кадастрового квартала (59:03:0200009)  
 Категория: -  
 Площадь земельного участка: 263 м2  
 Масштаб 1500

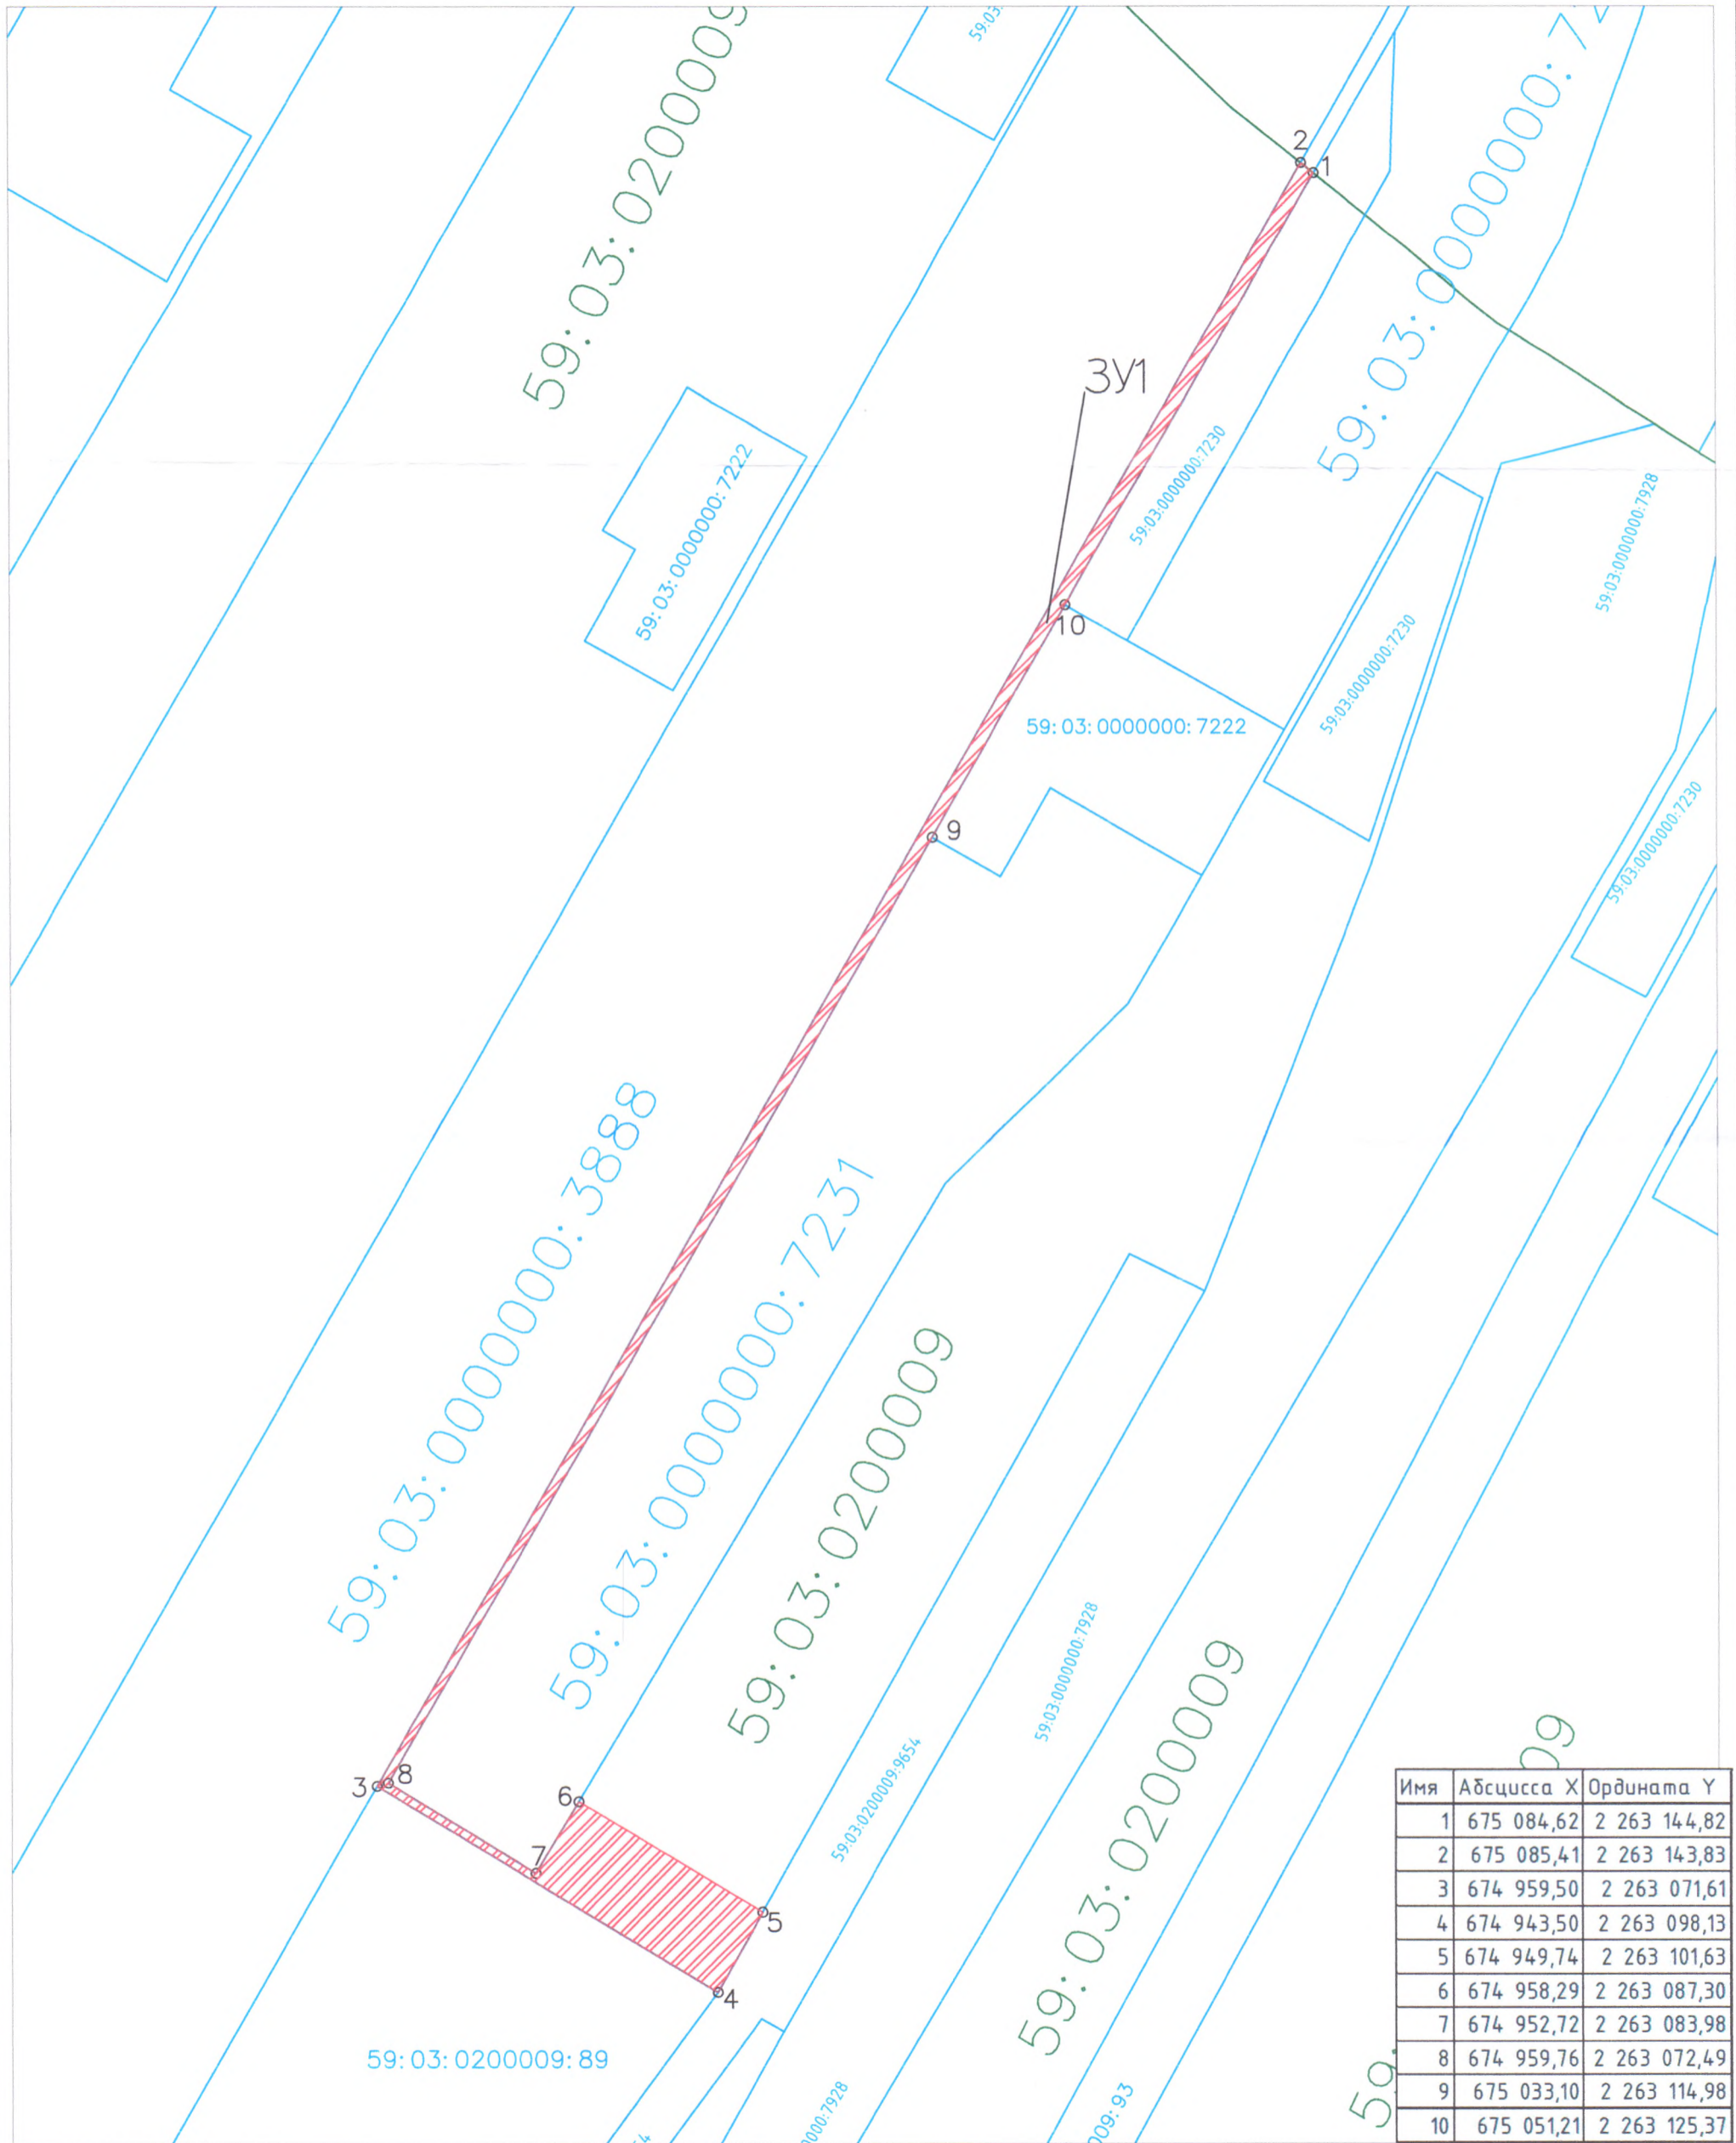

Имя	Абсцисса X	Ордината Y
1	675 084,62	2 263 144,82
2	675 085,41	2 263 143,83
3	674 959,50	2 263 071,61
4	674 943,50	2 263 098,13
5	674 949,74	2 263 101,63
6	674 958,29	2 263 087,30
7	674 952,72	2 263 083,98
8	674 959,76	2 263 072,49
9	675 033,10	2 263 114,98
10	675 051,21	2 263 125,37

Условные обозначения:  
 59:07:4219198 – кадастровый номер кадастрового квартала  
 8 – номер учтенного земельного участка  
 ЗУ1 – испрашиваемый земельный участок  
 н1, 1 – характерная точка границы, сведения о которой позволяют  
 — граница смежного земельного участка  
 — граница земель, предполагаемых к использованию

1-2 – смежная граница с кадастровым кварталом 59:03:0200004  
 2-3 – смежная граница с земельным участком 59:03:0000000:3888  
 3-4 – смежная граница с земельным участком 59:03:0200009:89  
 4-5 – смежная граница с земельным участком 59:03:0200009:9654  
 6-9 – смежная граница с земельным участком 59:03:0000000:7231  
 9-10 – смежная граница с земельным участком 59:03:0000000:7222  
 10-1 – смежная граница с земельным участком 59:03:0000000:7230

Заявитель: Бенюкова МВ  
 906 от 14.06.2019