



Схема предполагаемых к использованию земель или части земельного участка
 Объект: «Строительство ВКЛ-6 кв от ТП-5 (ООО "ЦЭС") до ТП-561 (ООО "Синтез")»
 Местоположение: Пермский край, г. Березники, номер кадастрового квартала (59:03:0200004)
 Категория: -
 Площадь земельного участка: 269 м²
 Масштаб 1:500

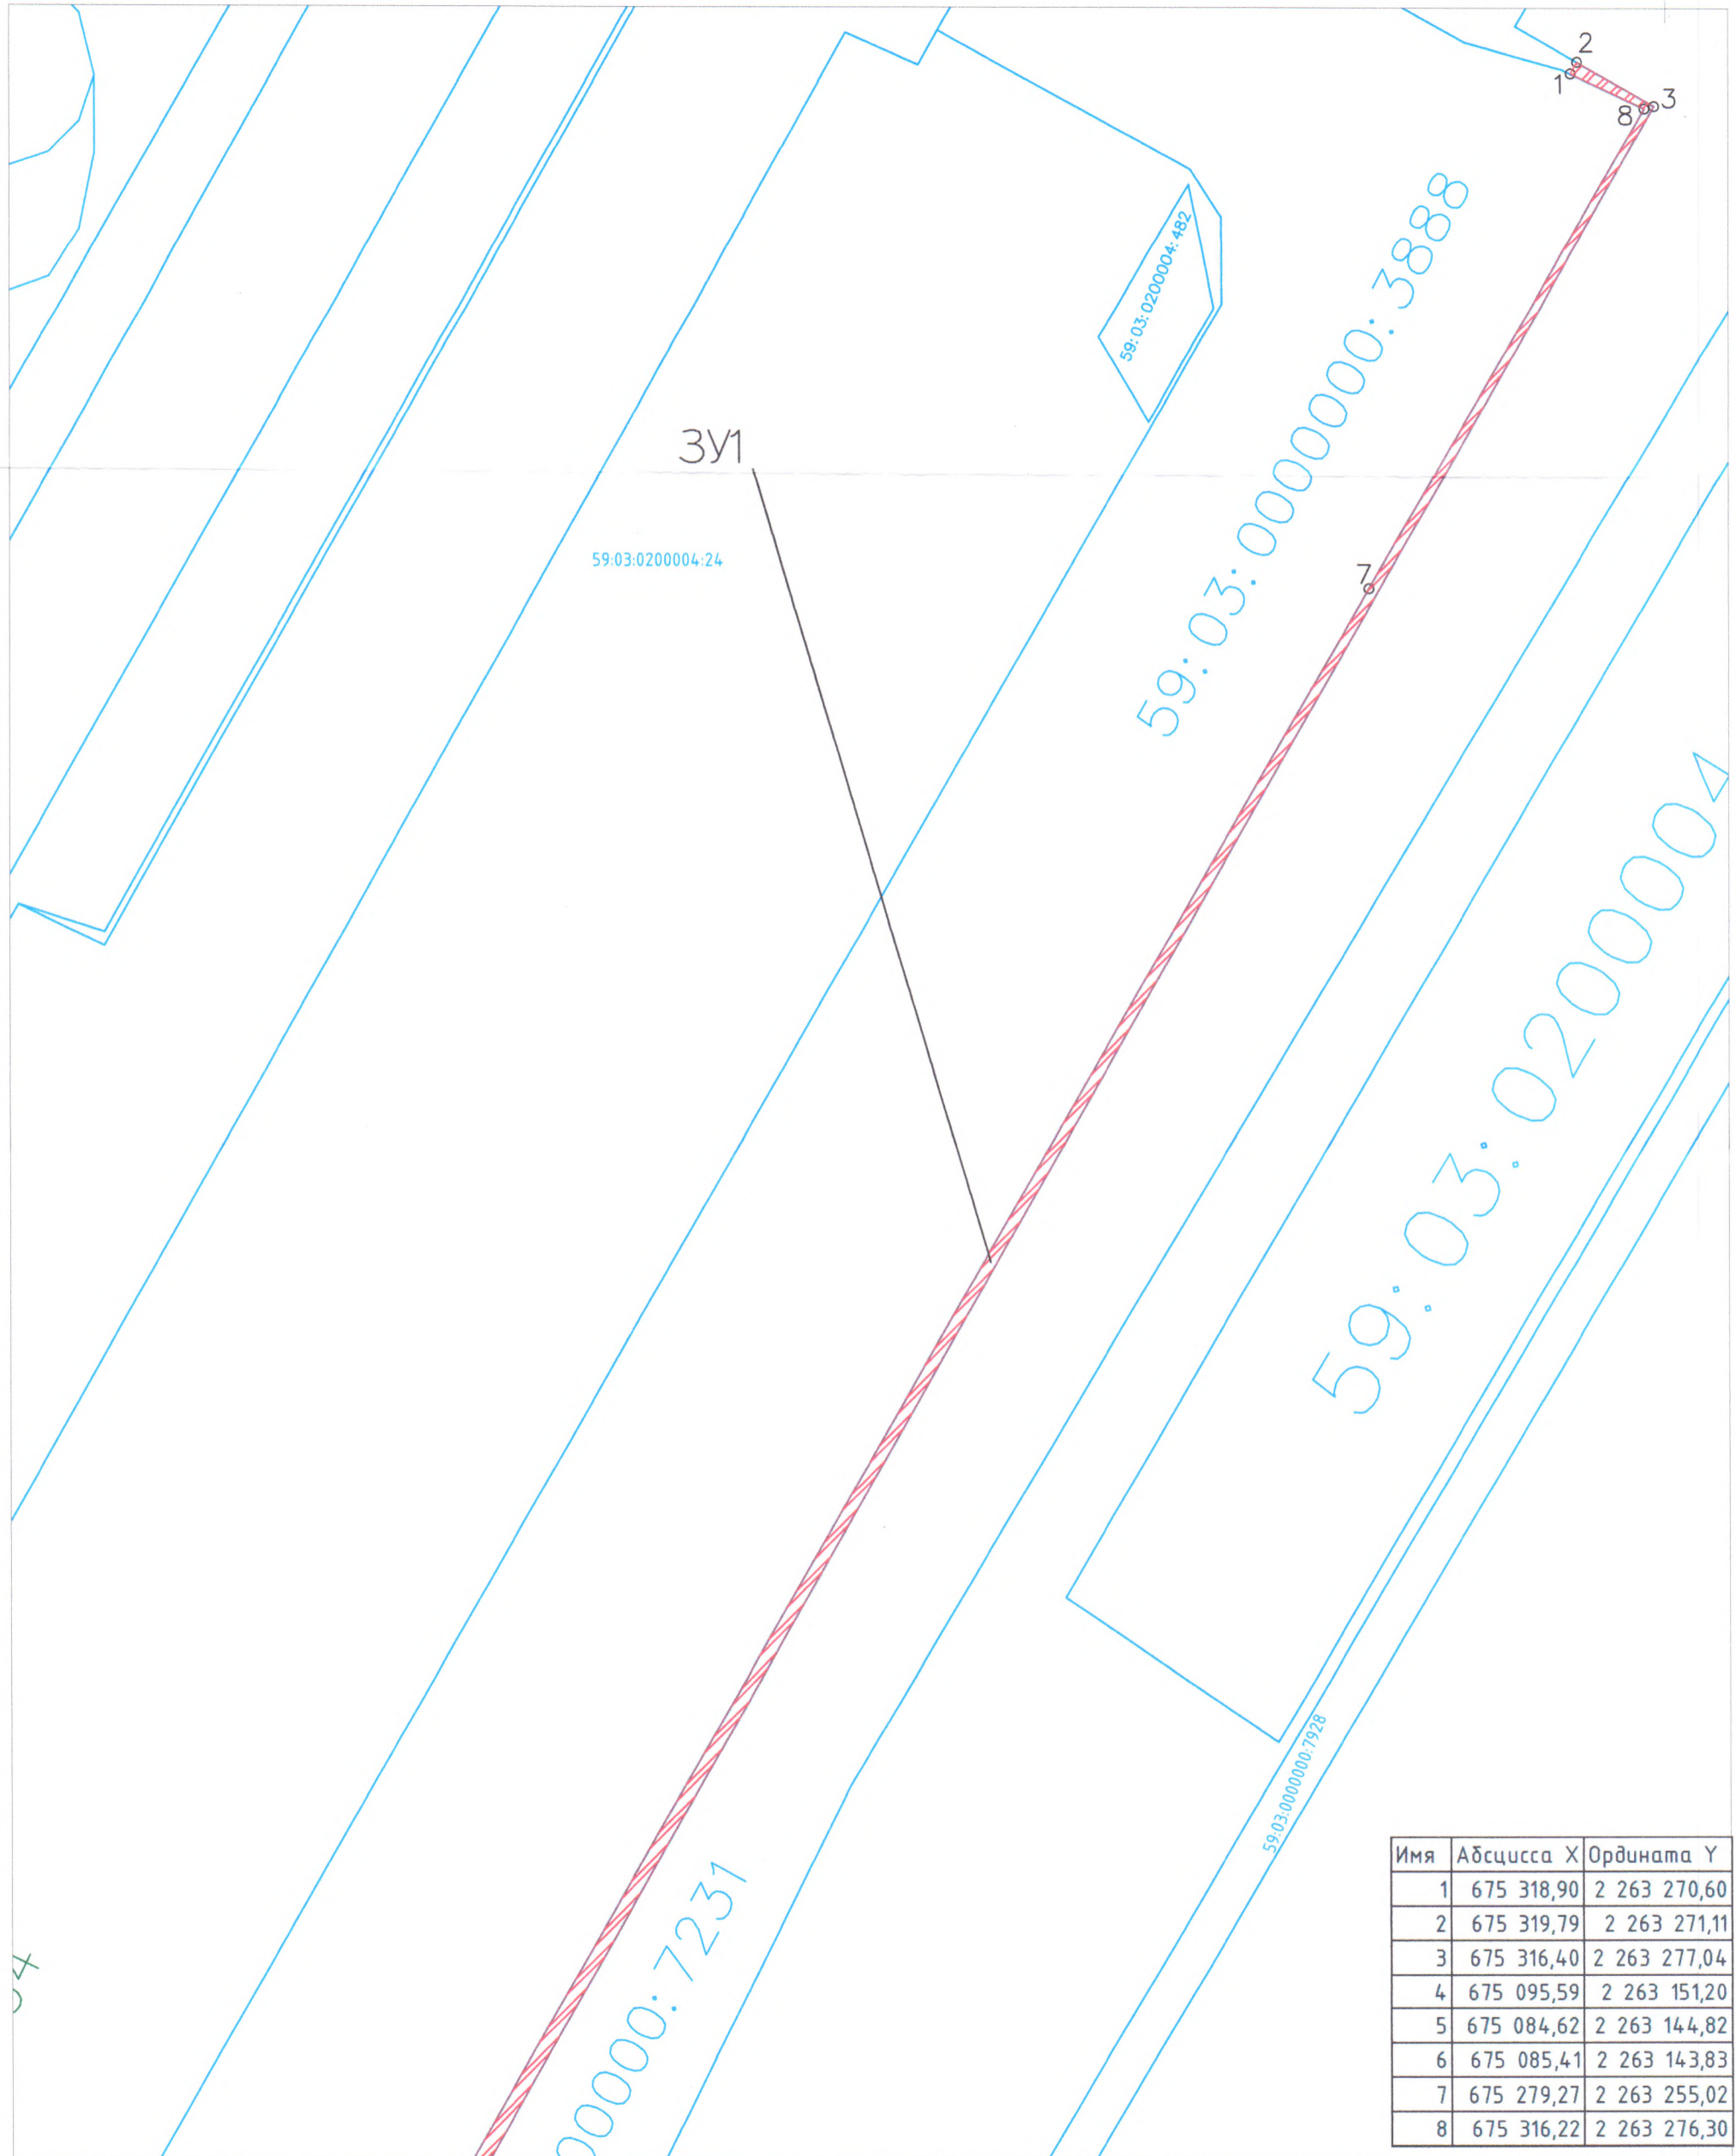

Имя	Абсцисса X	Ордината Y
1	675 318,90	2 263 270,60
2	675 319,79	2 263 271,11
3	675 316,40	2 263 277,04
4	675 095,59	2 263 151,20
5	675 084,62	2 263 144,82
6	675 085,41	2 263 143,83
7	675 279,27	2 263 255,02
8	675 316,22	2 263 276,30

Условные обозначения:
 59:07:4219198 – кадастровый номер кадастрового квартала
 :8 – номер учтенного земельного участка
 :ЗУ1 – испрашиваемый земельный участок
 н1, 1 – характерная точка границы, сведения о которой позволяют
 — граница смежного земельного участка
 — граница земель, предполагаемых к использованию

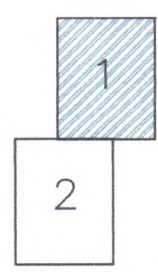

2-4 – смежная граница с земельным участком 59:03:0000000:7231
 5-6 – смежная граница с земельным участком 59:03:0200009
 6-1 – смежная граница с земельным участком 59:03:0000000:3888

Заявитель: Бенюкова М.В
 от 18.06.2015