


Схема предполагаемых к использованию земель или части земельного участка
 Объект: «Строительство ВКЛ-6 кв от ТП-5 (ООО "ЦЭС") до ТП-561 (ООО "Синтез")»
 Местоположение: Пермский край, г. Березники, кадастровый номер земельного участка (59-03-0000000-7231)
 Категория: -
 Площадь земельного участка: 291 м²
 Масштаб 1:500

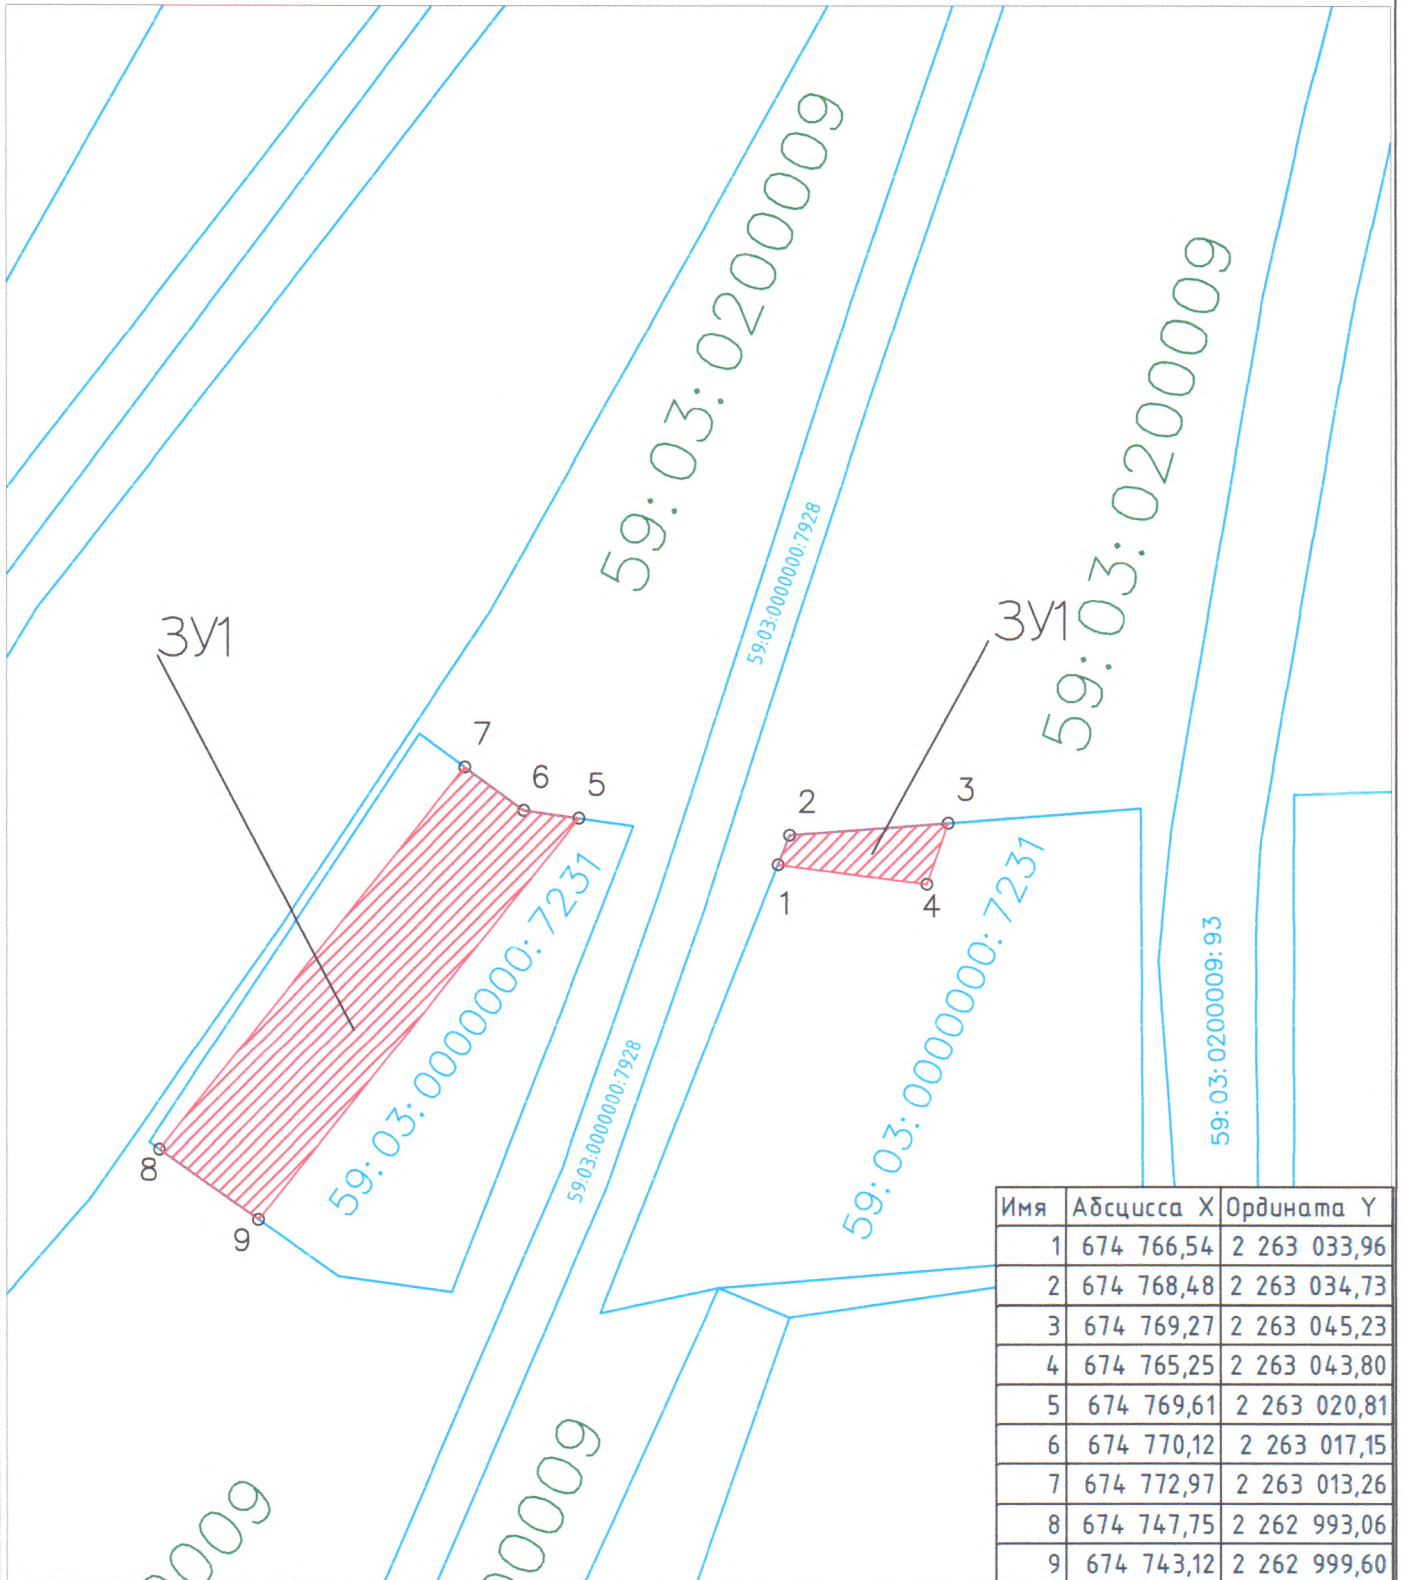

Условные обозначения:
 59-07:4219198 – кадастровый номер кадастрового квартала

8 – номер учтенного земельного участка

ЗУ1 – испрашиваемый земельный участок

н1, 1 – характерная точка границы, сведения о которой позволяют

— — — — — граница смежного земельного участка

— — — — — граница земель, предполагаемых к использованию

1-3, 5-7, 8-9 – смежная граница с кадастровым кварталом 59-03-0200009

Заявитель: Решоусова М.В
 доб от 28.06.2019