


Схема предполагаемых к использованию земель или части земельного участка  
 Объект: «Строительство ВКЛ-6 кв от ТП-5 (ООО "ЦЭС") до ТП-561 (ООО "Синтез")»  
 Местоположение: Пермский край, г. Березники, кадастровый номер земельного участка (59:03:0000000:7231)  
 Категория: -  
 Площадь земельного участка: 376 м2  
 Масштаб 1:500

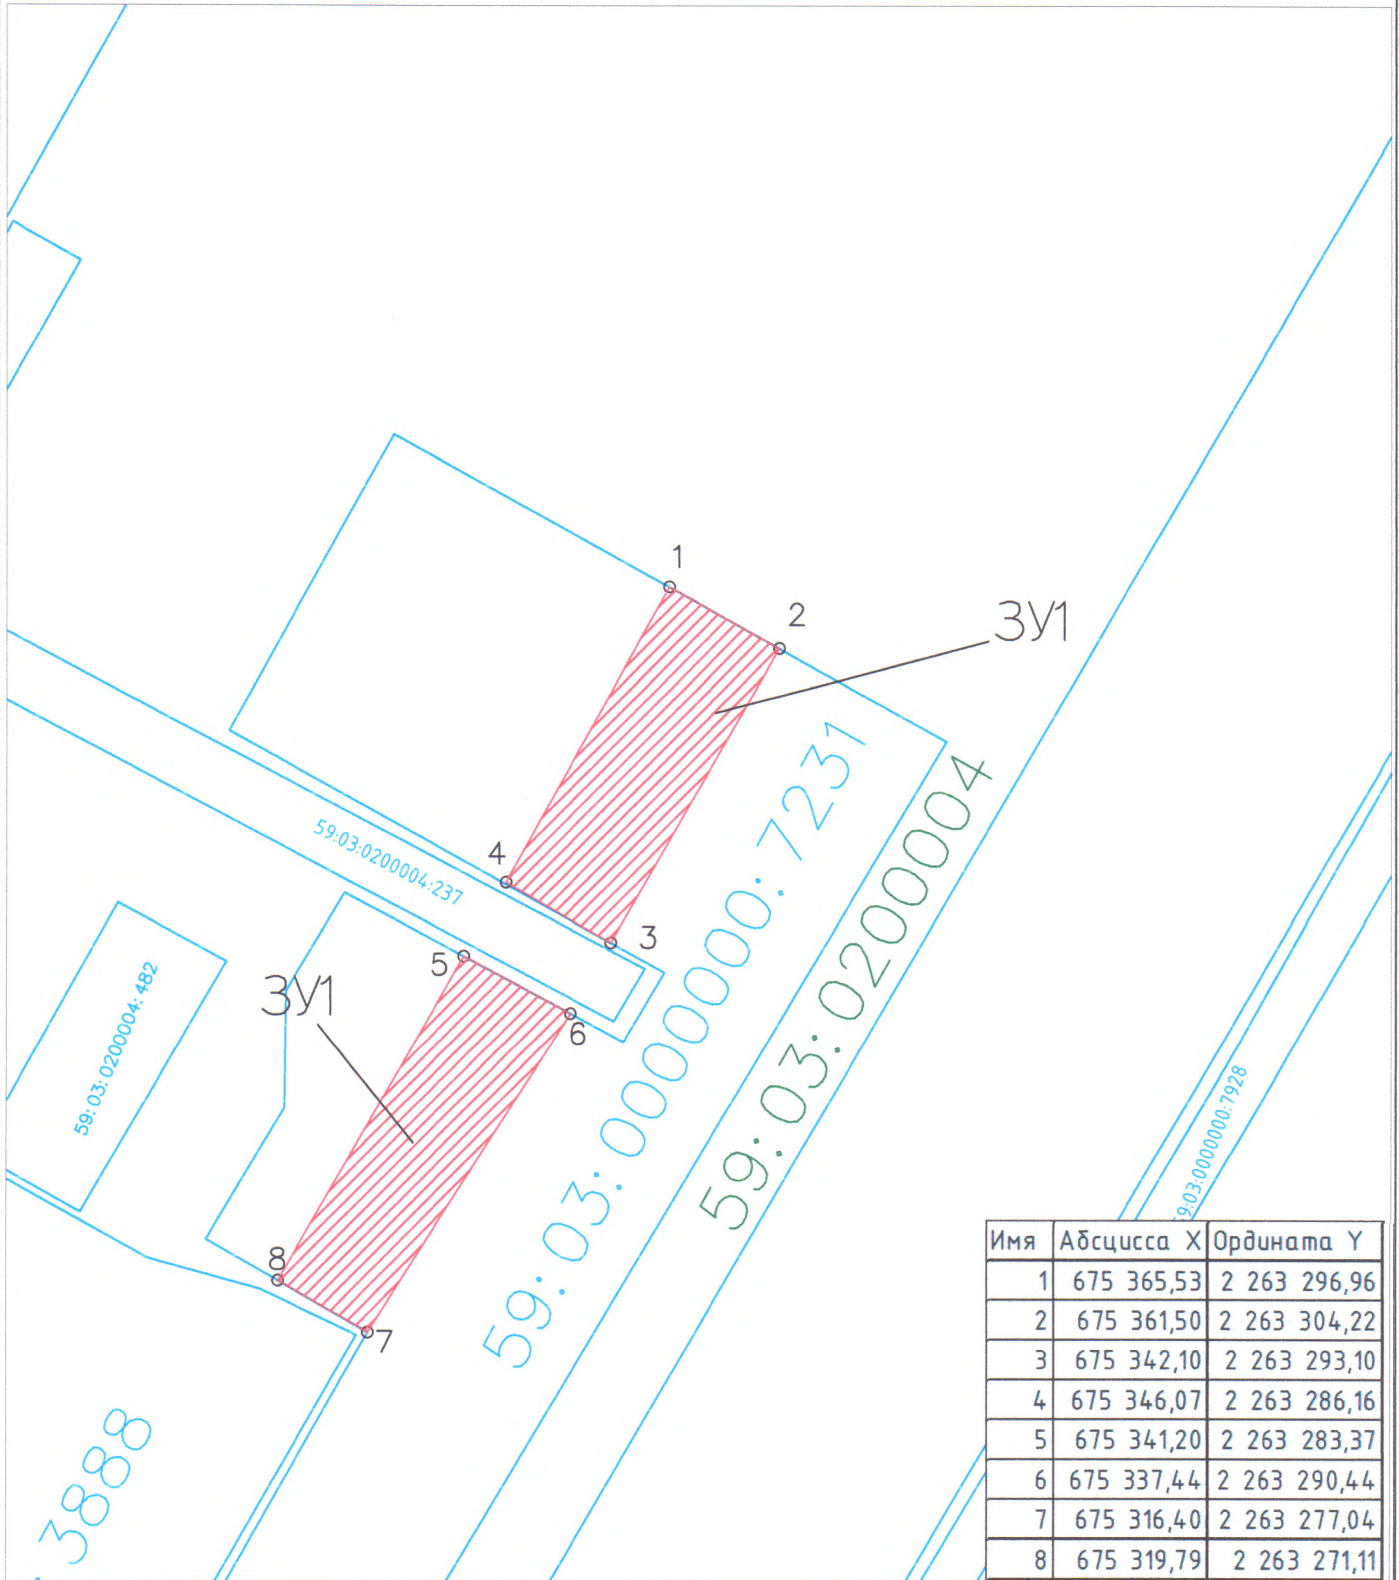

Условные обозначения:  
 59:07:4219198 – кадастровый номер кадастрового квартала

8 – номер учтенного земельного участка

3У1 – испрашиваемый земельный участок

н1, 1 – характерная точка границы, сведения о которой позволяют

— — граница смежного земельного участка

— — граница земель, предполагаемых к использованию

1-2, 4-3, 5-6, 7-8 – смежная граница с кадастровым кварталом 59:03:0200004

Заявитель: Денисова М.В.  
 доб от 18.06.2019