


Схема предполагаемых к использованию земель или части земельного участка
 Объект: «Строительство ВКЛ-6 кв от ТП-5 (ООО "ЦЭС") до ТП-561 (ООО "Синтез")»
 Местоположение: Пермский край, г. Березники, номер кадастрового квартала (59:03:0200004)
 Категория: -
 Площадь земельного участка: 774 м2
 Масштаб 1:500

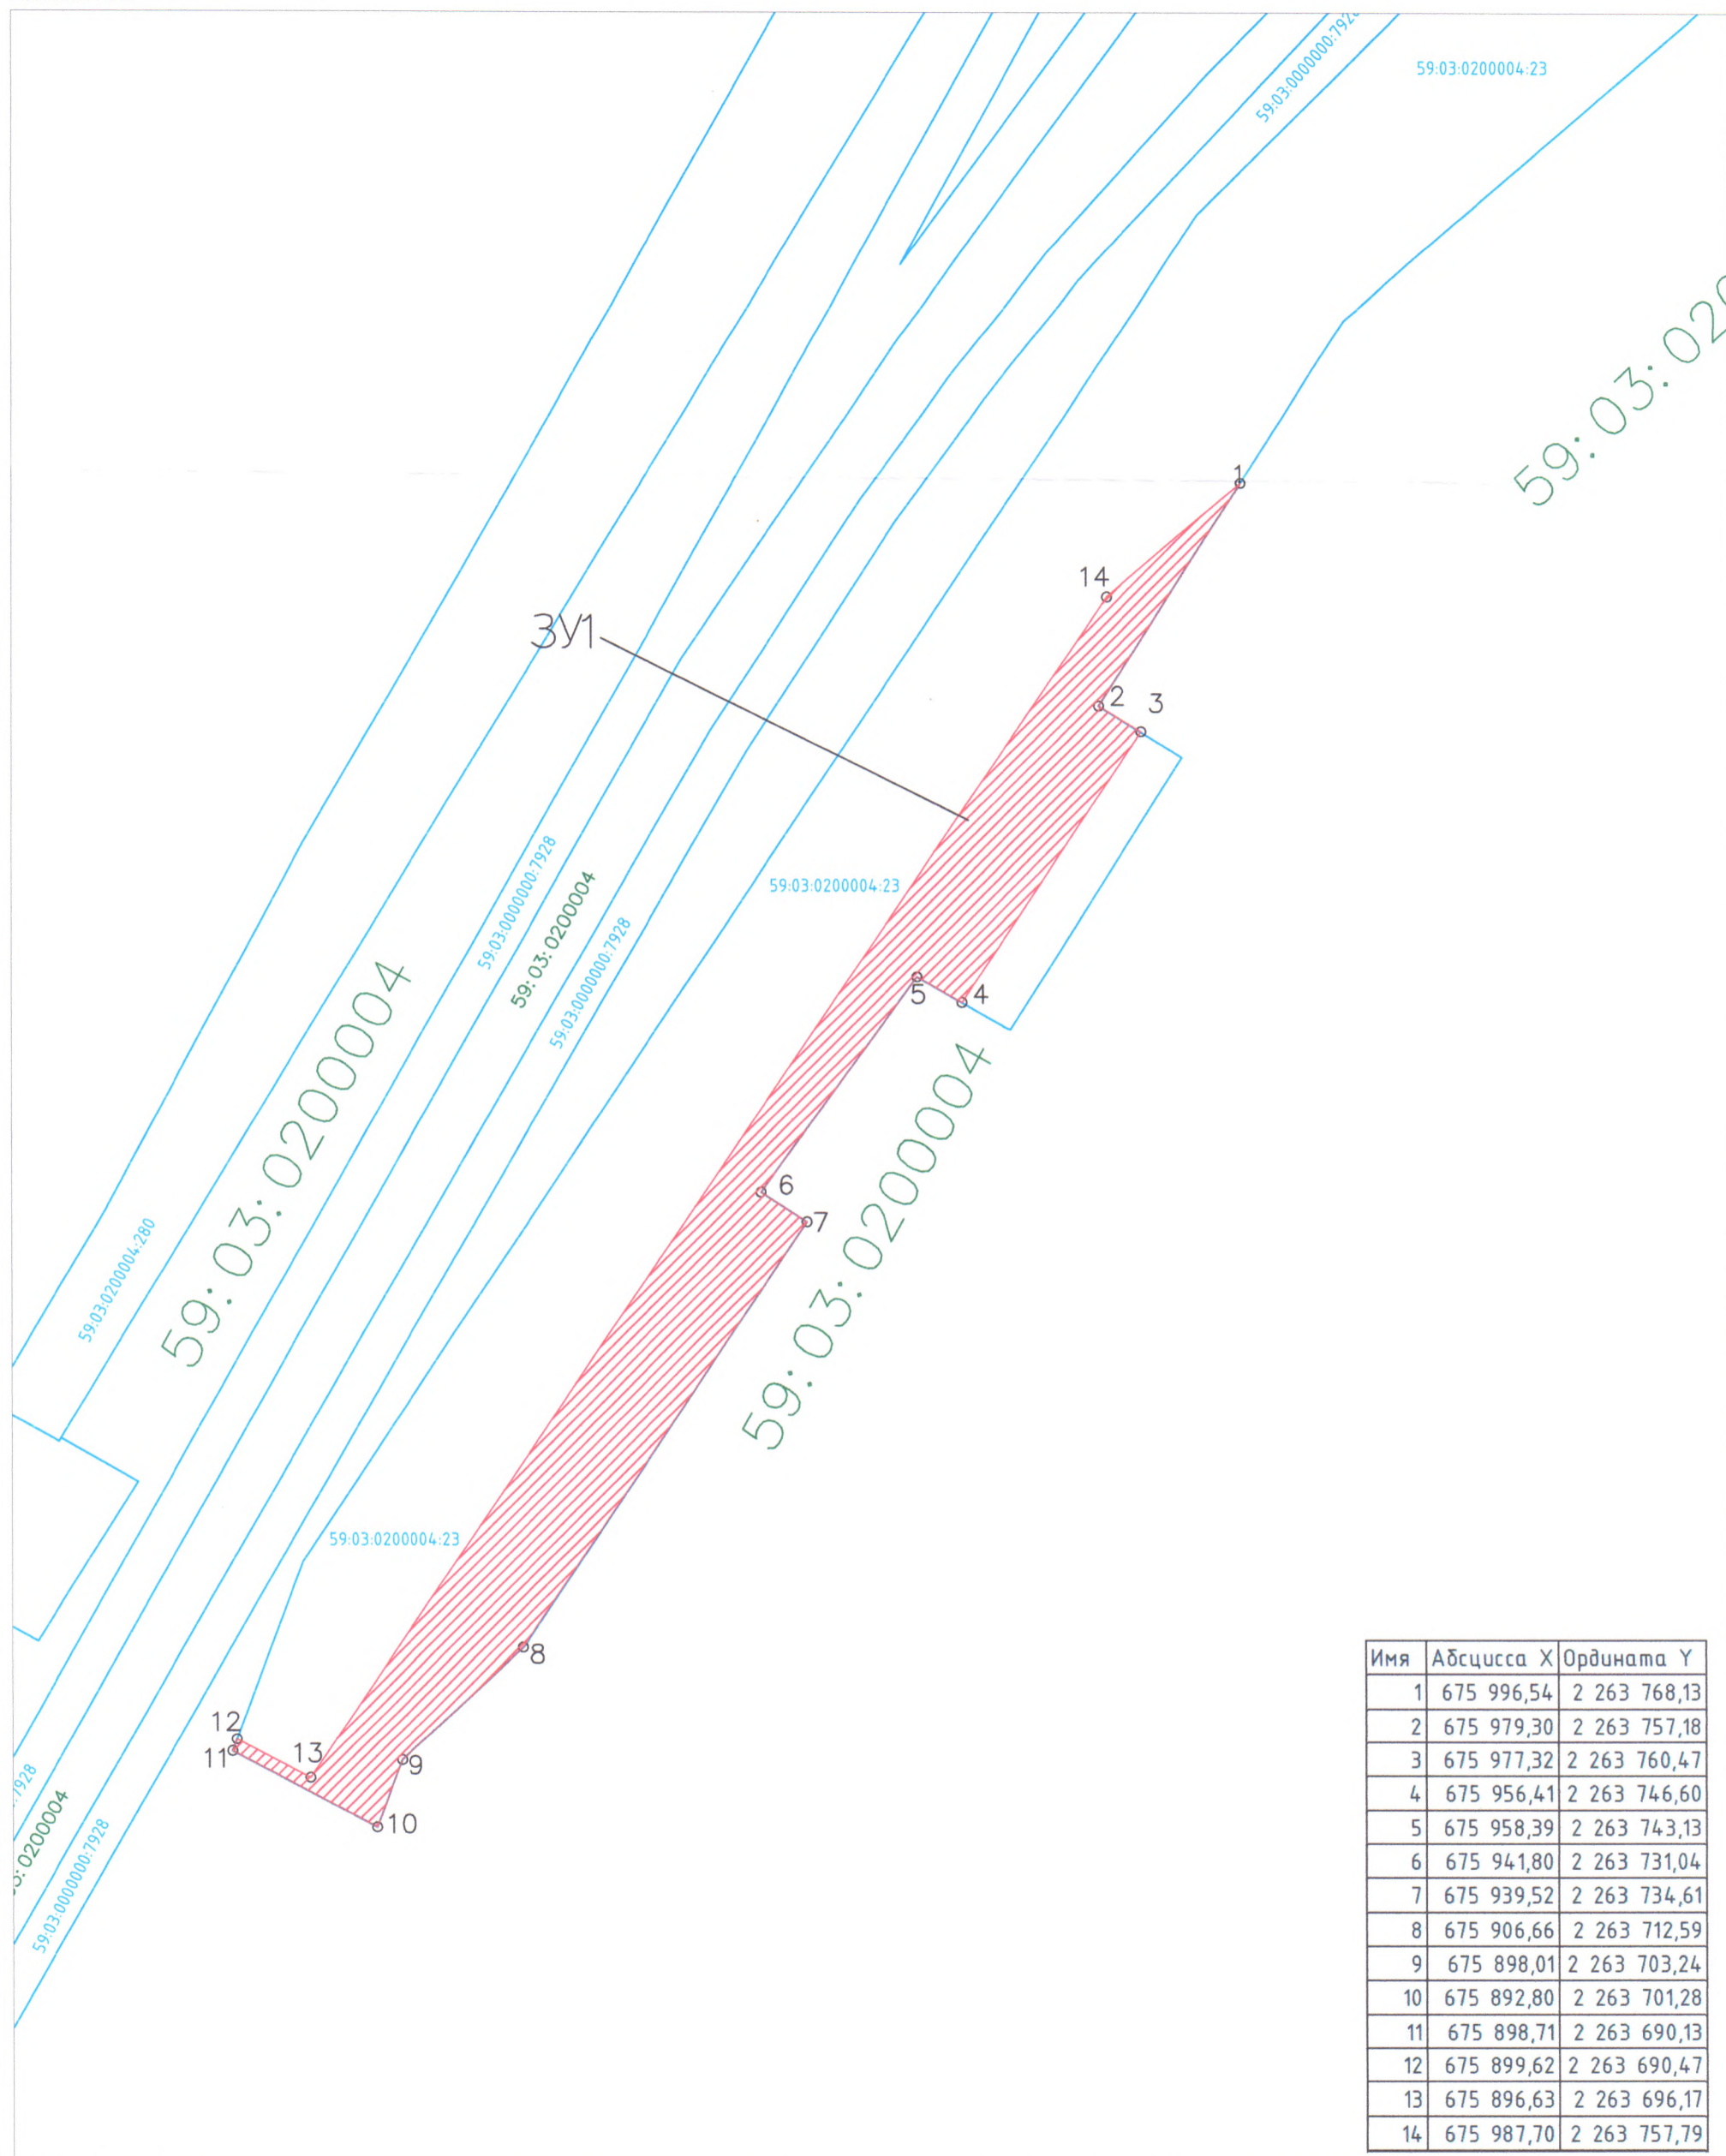

Условные обозначения:
 59:07:4219198 – кадастровый номер кадастрового квартала
 :8 – номер учтенного земельного участка
 :3У1 – испрашиваемый земельный участок
 н1, 1 – характерная точка границы,
 сведения о которой позволяют
 — граница смежного земельного участка
 — граница земель, предполагаемых к использованию

1-3, 4-12 – смежная граница с кадастровым кварталом 59:03:0200004

Заявитель: Бонюсов МВ
 № 906 от 28.06.2015