

Схема предлагаемых к использованию земель или части земельного участка

Объект: газопровод для транспортировки природного газа под давлением до 0,6 МПа


Местоположение: Пермский край, Городской округ город Березники, г. Березники, ул. 8 Марта, в районе дома 19

Площадь земель или части земельного участка, кв.м: 92

Категория земель: земли населенных пунктов

Вид разрешенного использования: для строительства газопровода

Обозначение характерных точек границ	Координаты, м (МСК-59)	
	X	Y
1	674923,81	2265817,12
2	674928,53	2265824,78
3	674920,22	2265830,41
4	674915,38	2265822,5

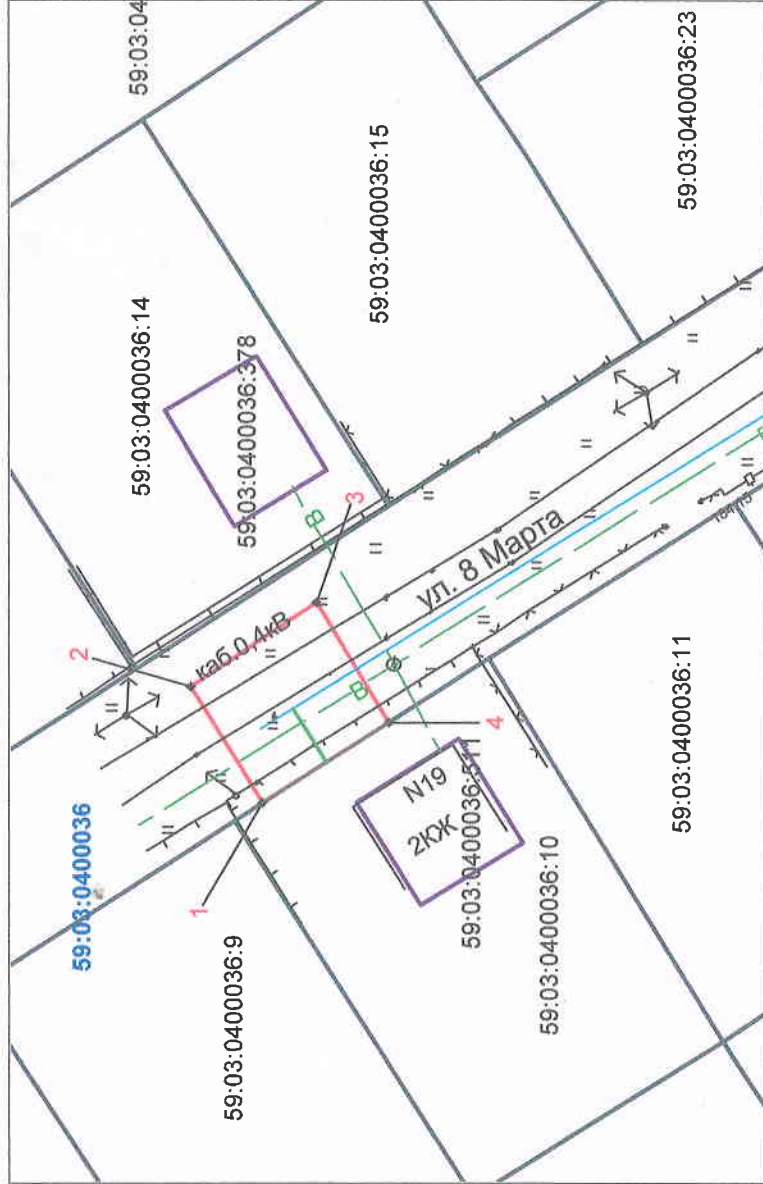

Масштаб 1:500

Описание границ смежных землепользователей:

- от т.1 до т.4 - земли общего пользования
- от т.1 до т.4 - граница участка с кадастровым № 59:03:0400036:10

Условные обозначения:

- граница предлагаемых к использованию земель;
- граница учтенных земельных участков;
- граница кадастрового квартала;
- проектируемый газопровод;
- существующий газопровод;
- обозначение кадастрового квартала;
- кадастровый номер земельного участка;

Заявитель

/Т.А. Покидина/

Верно

Каталог координат		
Система координат: г. Березники		
№	X	Y
1	3830.584	10423.933
2	3835.252	10431.625
3	3826.904	10437.199 [*]
4	3822.118	10429.256